


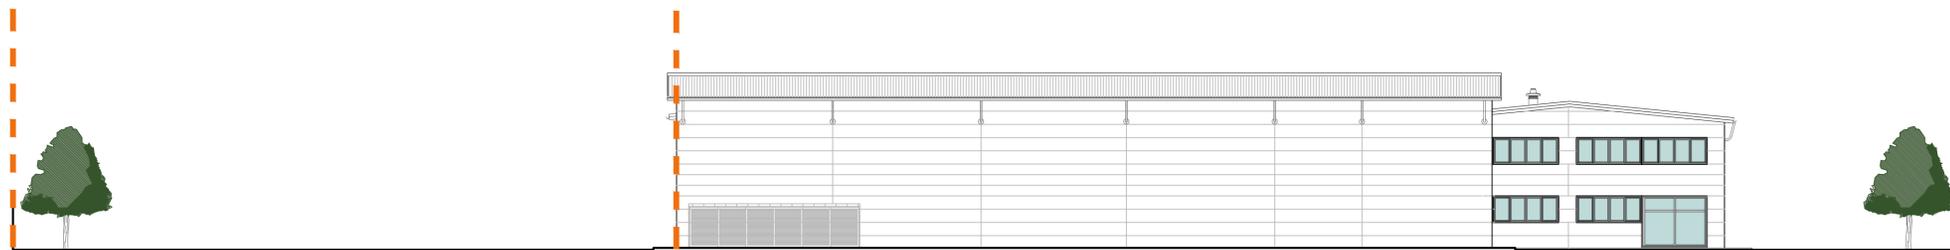

PROSPETTO 3-4




SEZIONE AA



PROSPETTO 1-2



PROSPETTO 4-1

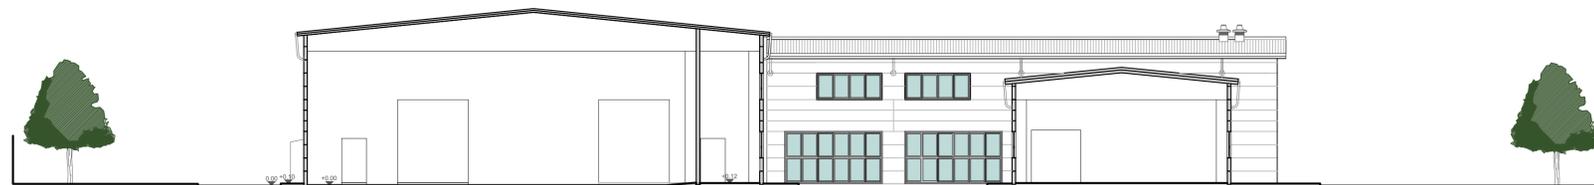


SEZIONE BB



PROSPETTO 2-3

--- LOTTO OGGETTO DI INTERVENTO

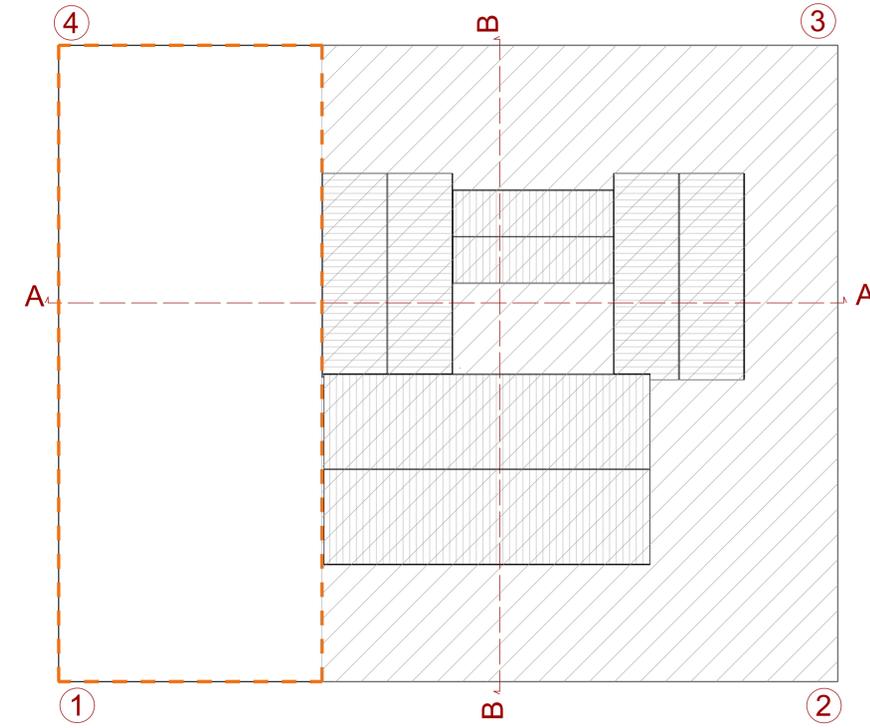

committente

GRAZIANI SRL
info@graziani.net
Tel +39 0586 421421

progetto architettonico

meltemiarchitettura
+39 348 2654481
info@meltemiarchitettura.com

nome progetto: CAPANNONE ARTIGIANALE GRAZIANI SRL

ubicazione: ZONA INDUSTRIALE PIAN DI LAURA - COMUNE DI LORENZANA

fae: PROGETTO DEFINITIVO

emissione	data	descrizione	eseguito
02	Novembre 2024	Progetto definitivo	L.G.

TAV
A03

Stato di fatto:
Prospetti e sezioni

Scala 1:200

Data 11.11.2024