


Keyplan: punti di scatto

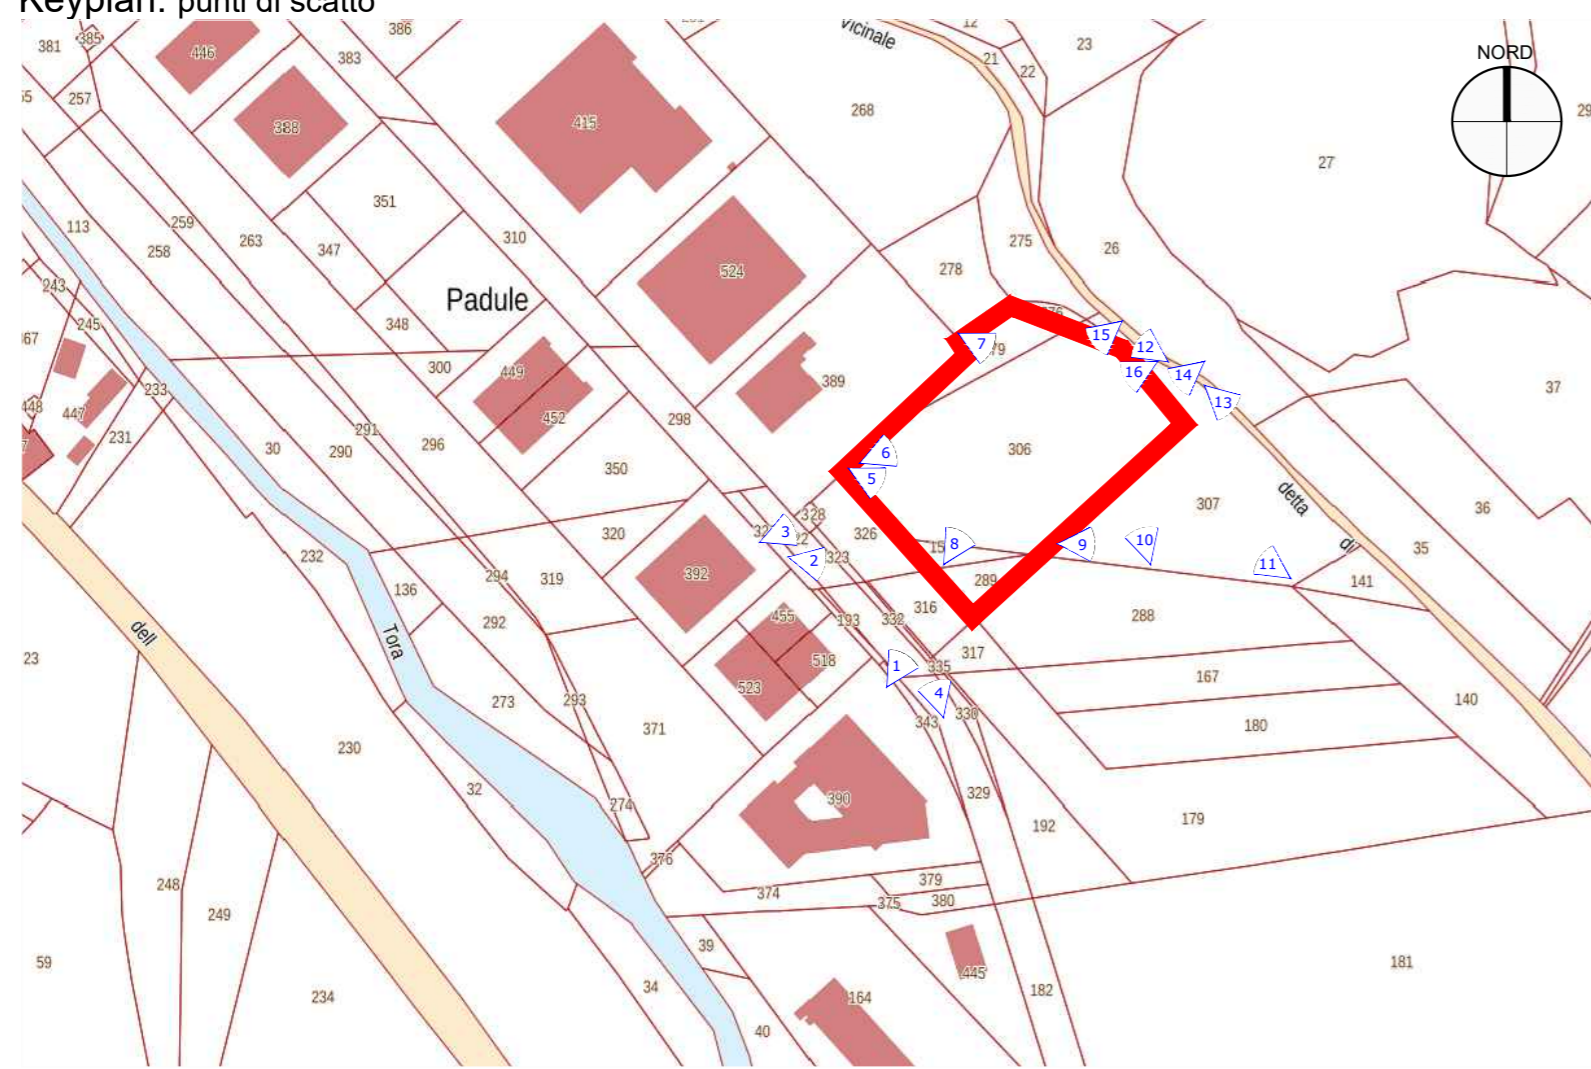

Punto 1



Punto 2



Punto 3



Punto 4



Punto 5



Punto 6



Punto 7



Punto 8



Punto 9



Punto 10



Punto 11



Punto 12



Punto 13




Punto 14



Punto 15



Punto 16

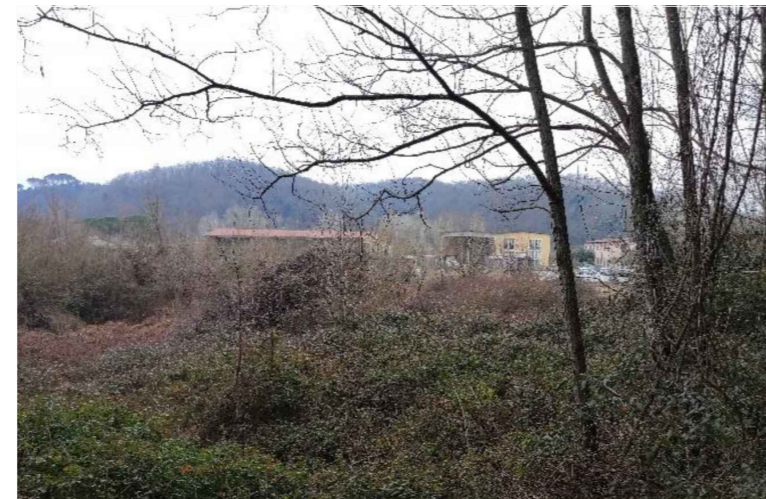

BST ingegneria s.r.l.
viale Italia, 395
57124 LIVORNO
tel 0586 581446
fax 0586 580278
e-mail: info@bstingegneria.it

Azienda USL Toscana Nord Ovest
Via Cocchi 7/9, loc. Ospedaletto 56121 Pisa

data
22/03/23

**Progetto di fattibilità tecnica ed economica per
intervento di realizzazione di una casa di comunità
in loc. Pian di Laura - Crespina Lorenzana (PI)**

tavola
02

Viale K.Wojtyla, loc. Pian di Laura, Crespina Lorenzana (PI)
Documentazione fotografica dell'area

scala
-

I tecnici
ING. GIAMPAOLO MUNAFO'

tavola	versione	data	disegnatore	revisore	note
02	1_0	22/03/2023	VANNUCCINI	MUNAFÒ	-

Punti di scatto
 Area in oggetto