

Comune di
Crespina Lorenzana
Provincia di Pisa


NUOVO PIANO STRUTTURALE

Comune di Crespina Lorenzana




Quadro conoscitivo
Attrezzature, standard urbanistici e funzioni urbane

- Confine comunale
 - Aggiornamento speditivo del sedime degli edifici (Fonte: Agenzia delle Entrate Catasto 2021)
 - Insediamenti a carattere prevalentemente residenziale
- ATTREZZATURE E SPAZI PUBBLICI**
- Standard urbanistici
- Attrezzature sportive e per il tempo libero - lett.c) DM 1444/68
 - Aree a verde pubblico e/o attrezzate - lett.c) DM 1444/68
 - Attrezzature per la formazione e l'istruzione - lett.a) DM 1444/68
 - Attrezzature di interesse collettivo - lett.b) DM 1444/68
 - Parcheggi e aree di sosta - lett.d) DM 1444/68
- Attrezzature pubbliche di interesse generale
- Distributori di carburante
 - Attrezzature tecnologiche
 - Cimiteri
- TESSUTI A PREVALENTE DESTINAZIONE PRODUTTIVA**
- Tessuti produttivi
 - Insediamenti produttivi in tessuti urbani a destinazione mista
 - Attrezzature turistico-ricettive
 - Funzioni specialistiche in territorio rurale

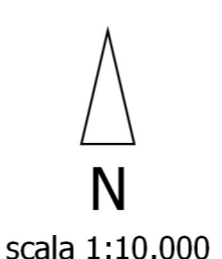


scala 1:10.000

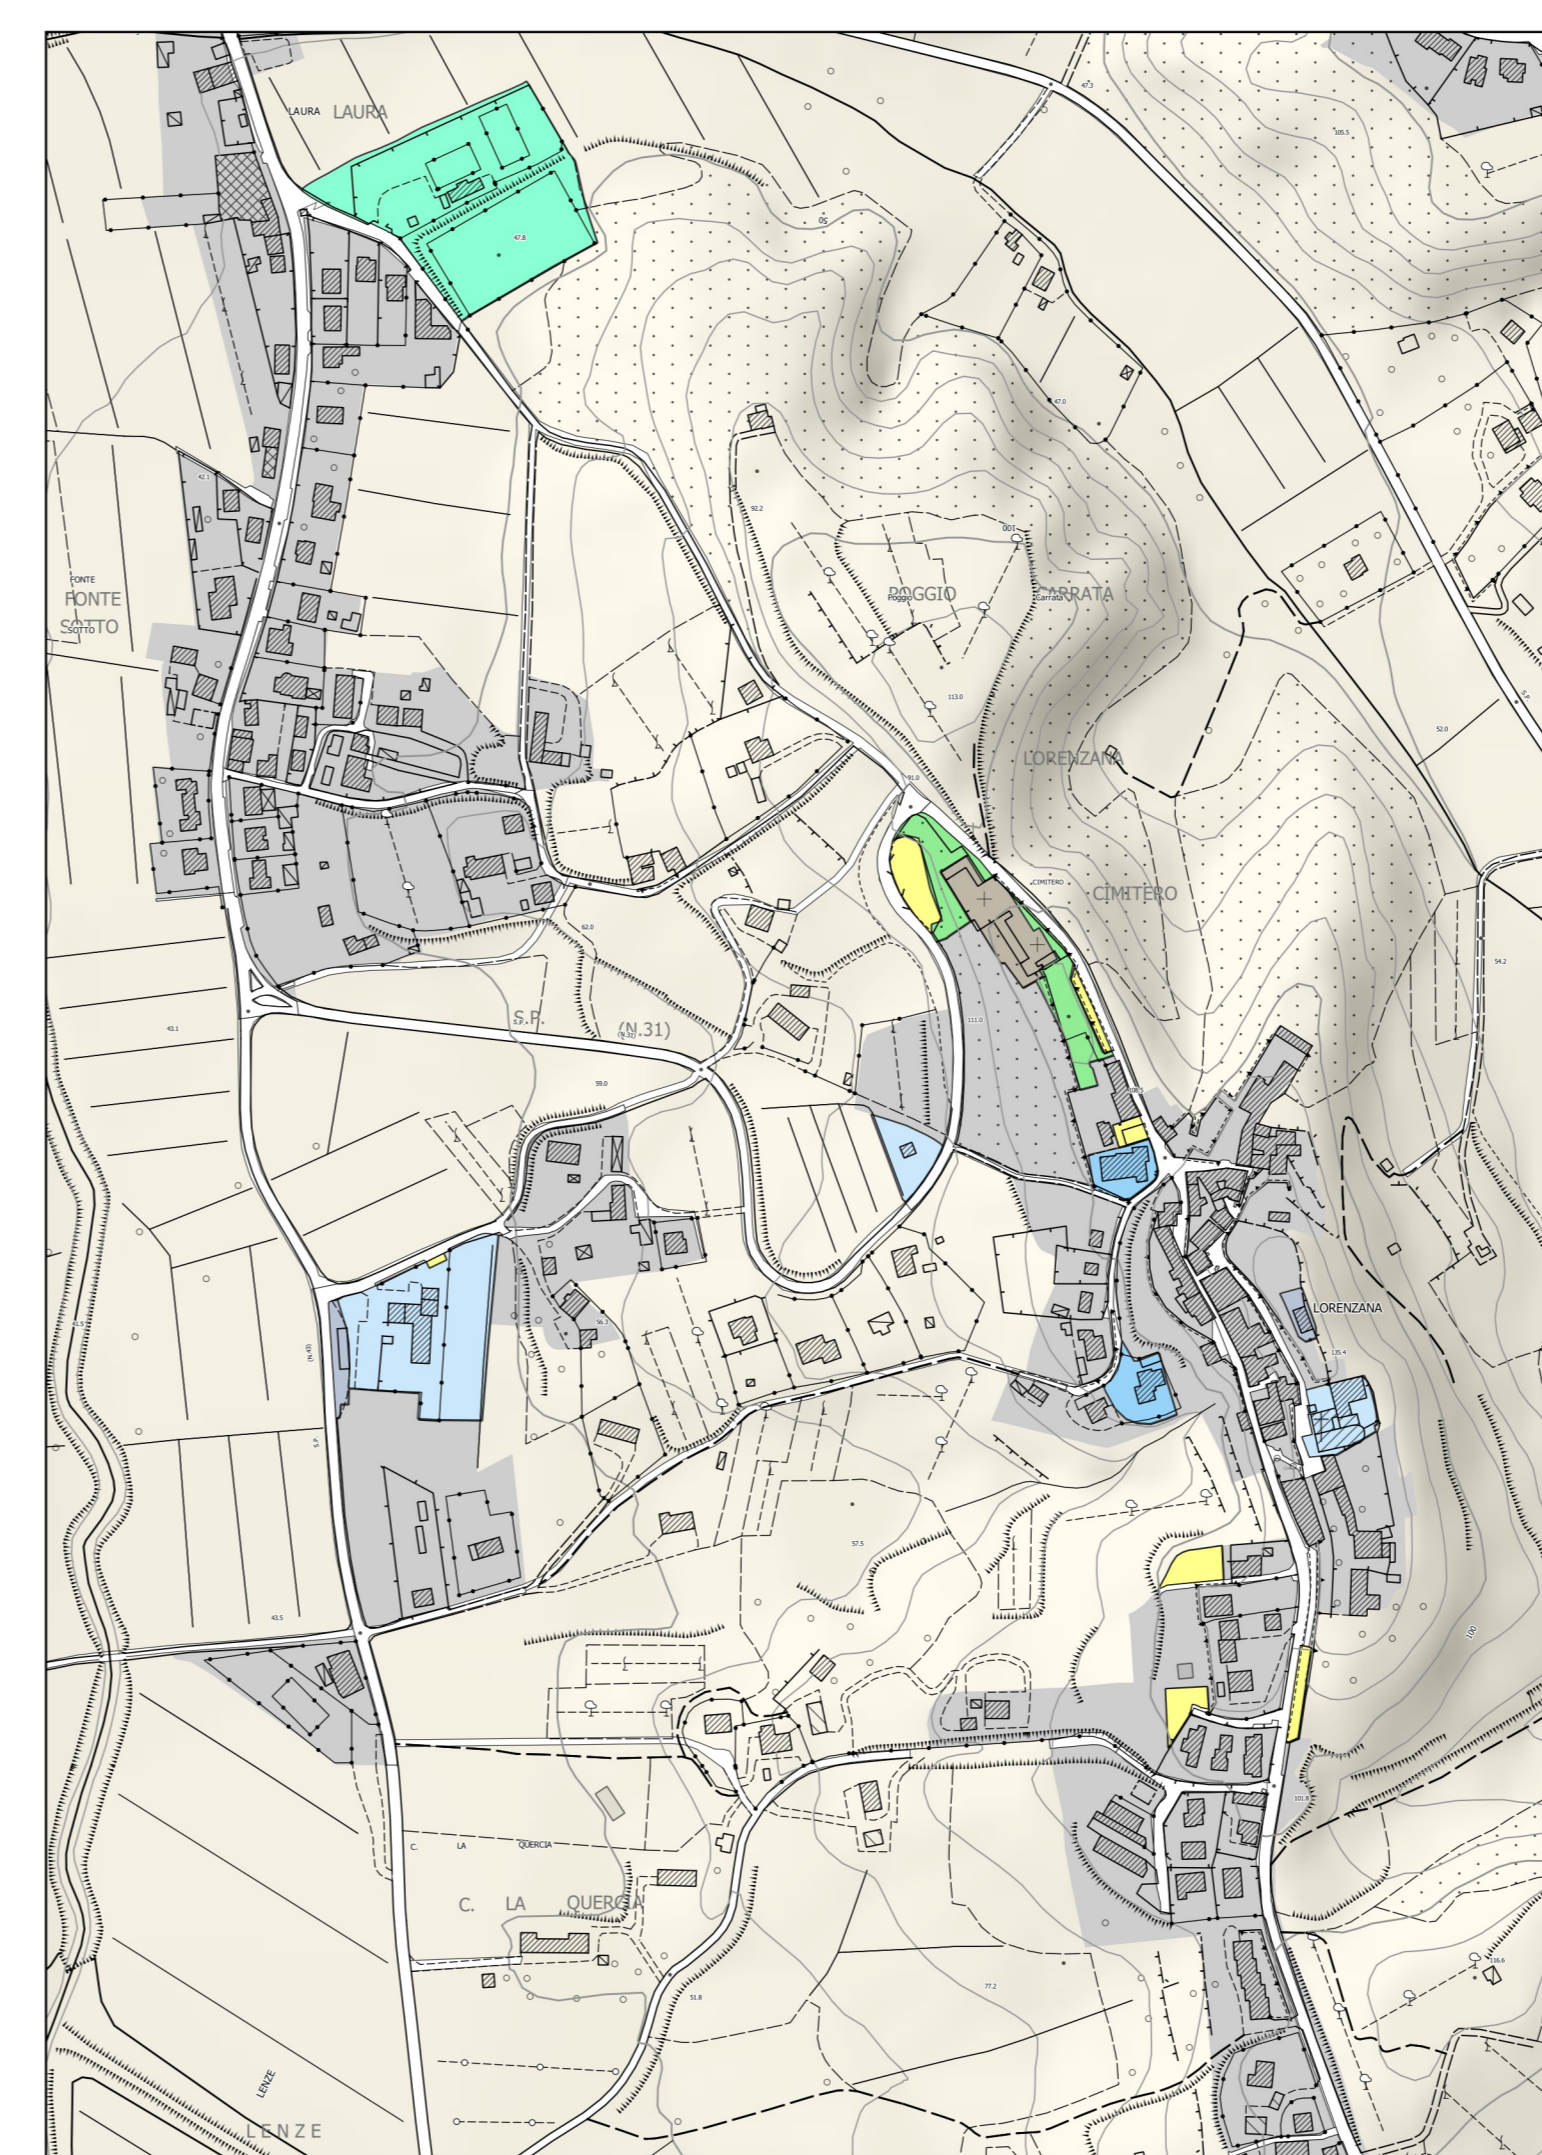

Lorenzana

scala 1:5.000

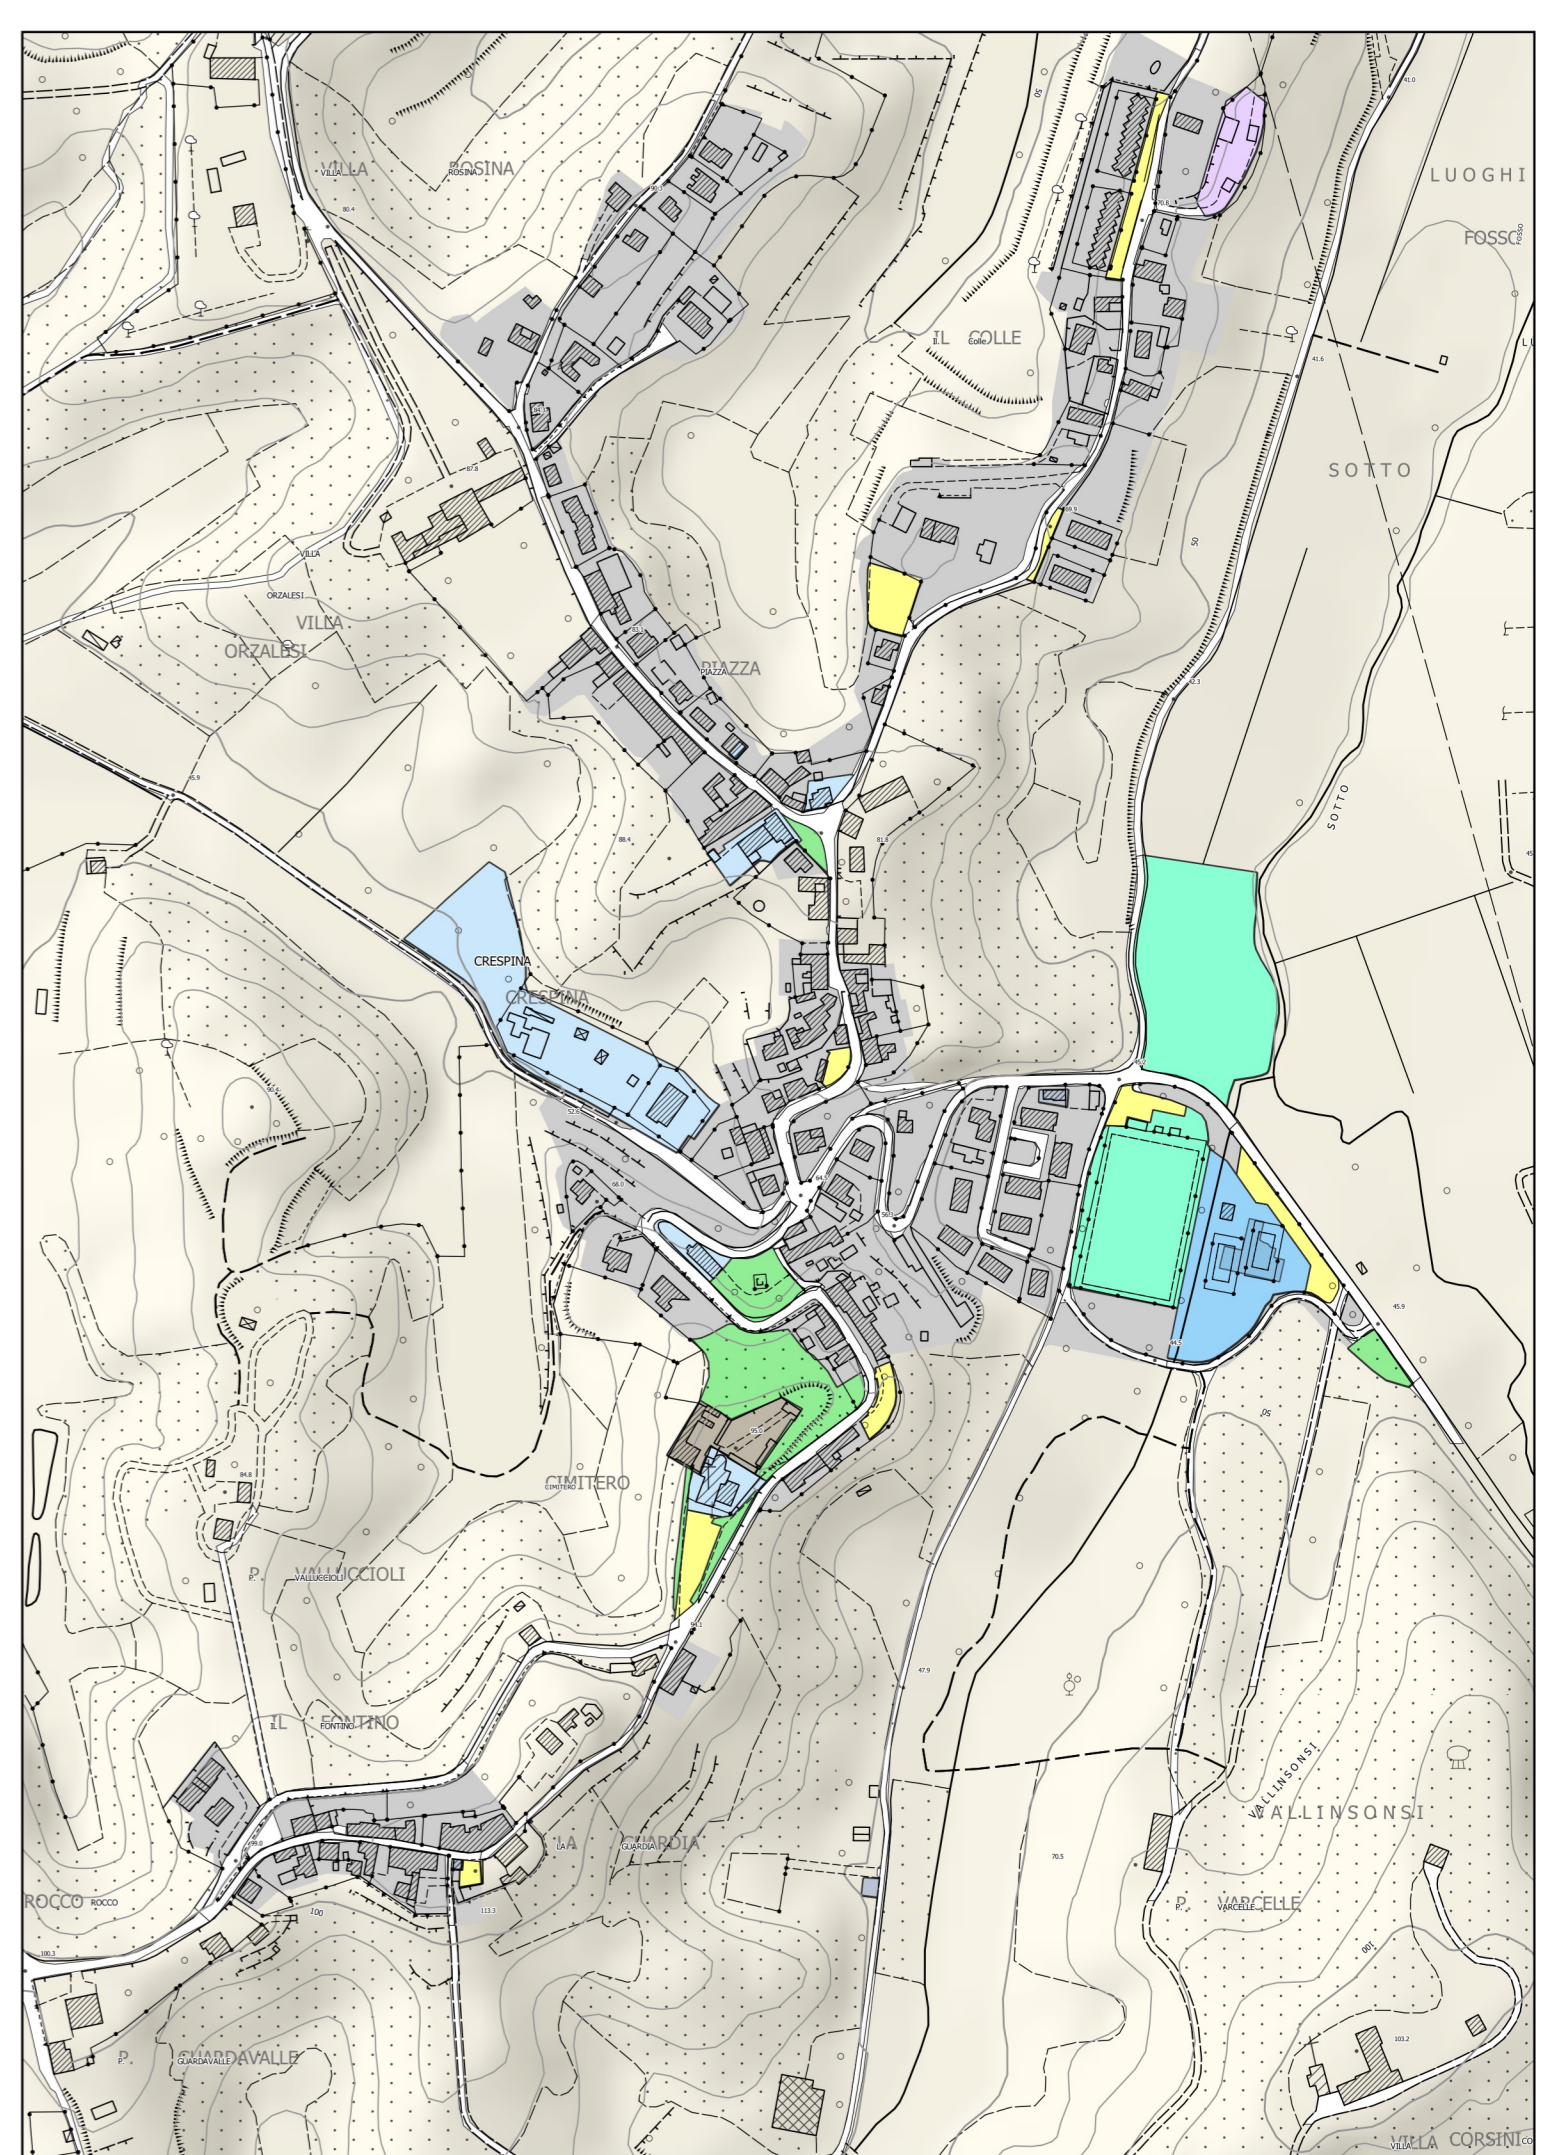

Crespina

scala 1:5.000