


PROSPETTO OVEST



PLANIMETRIA GENERALE

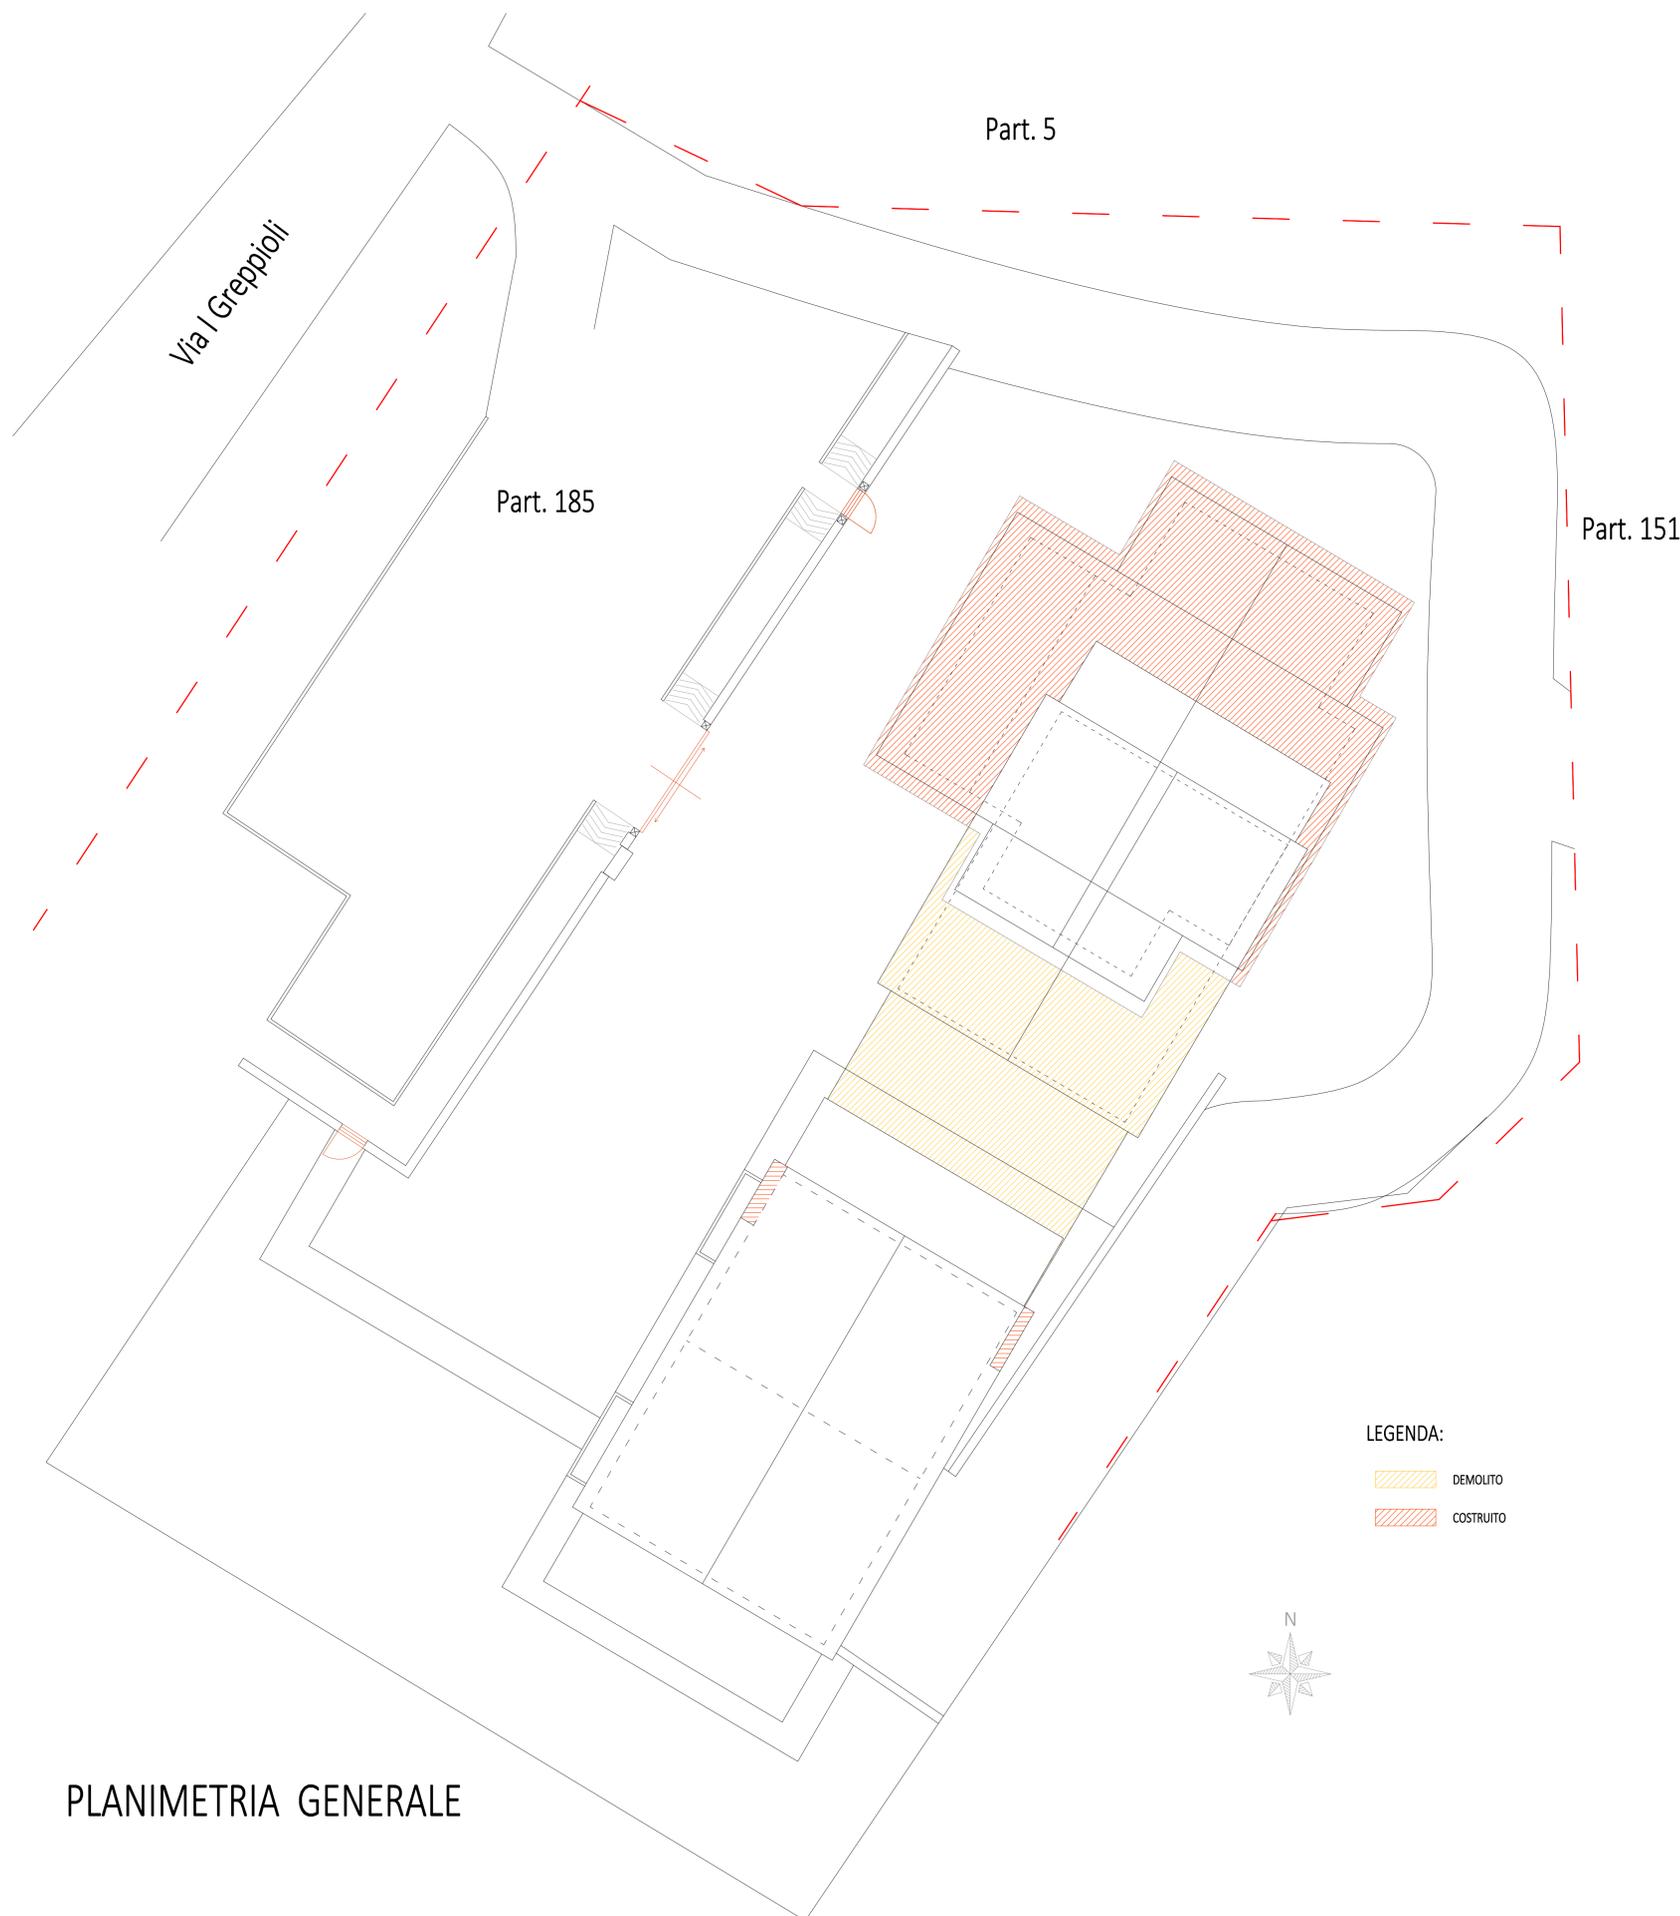

Via G. Marconi n. 3 - 56043 - Acciaiole - Fauglia (PI)  
 Tel. 050-650303 - Fax 050-650814 - Cell. 329-2320200  
 info@studioingeo.eu  
 Cod. Fisc. RSS MTT 80E04 G702S - P.IVA 01643650508

**PROVINCIA DI PISA**  
**COMUNE DI Crespina Lorenzana**

**PROGETTO:**  
 Richiesta di Variante a Piano di  
 Lottizzazione Cvc9 - I Greppioli

**OGGETTO:**  
 Planimetria Generale e Vista

**UBICAZIONE:**  
 Località I Greppioli, Lorenzana

**INQUADRAMENTO:**  
 Lottizzazione Cvc9 - Greppioli

**SCALA**      **DATA**  
 1:100

**PROGETTISTA:**  
 Ing. Jr. Geom. Rossi Matteo  
 Geom. Testi Davide

**PROPRIETA':**  
 Innovative Biotech srl  
 Edilizia Pierigè s.a.s.  
 Cumbo Giancarlo  
 Pierigè Giulia

**TAVOLA:**

**4ter**

**STATO  
 SOVRAPPOSTO**

LEGENDA:

- DEMOLITO
- COSTRUITO

