

COMUNE DI CRESPINA LORENZANA

PIANO DI RECUPERO RQ 28
PROGETTO DI MESSA IN SICUREZZA
E RECUPERO
DI VILLA SANTERNETTI
VIA SAN ROCCO
E AMPLIAMENTO DI VILLA REY
VIA BUGALLO, 1

Planimetria generale stato attuale, modificato e sovrapposto

TAV 2

Scala 1:500

Committente : MASSIMILIANO FABBRO


Progettista : Dr. Arch. Andrea Martinelli

Collaboratori : Geom. Stefano Bendinelli
Geom. Nino Caroti

ARCHING STUDIO
Architetti & Ingegneri Associati
MARTINELLI · MANETTI · AGOSTINI
Via San Francesco, 18 PISA - Tel 050-7212204 - e-mail arch.martinelliastudio@gmail.com


PLANIMETRIA GENERALE STATO ATTUALE SCALA 1:500

CONFINI DI PROPRIETA'

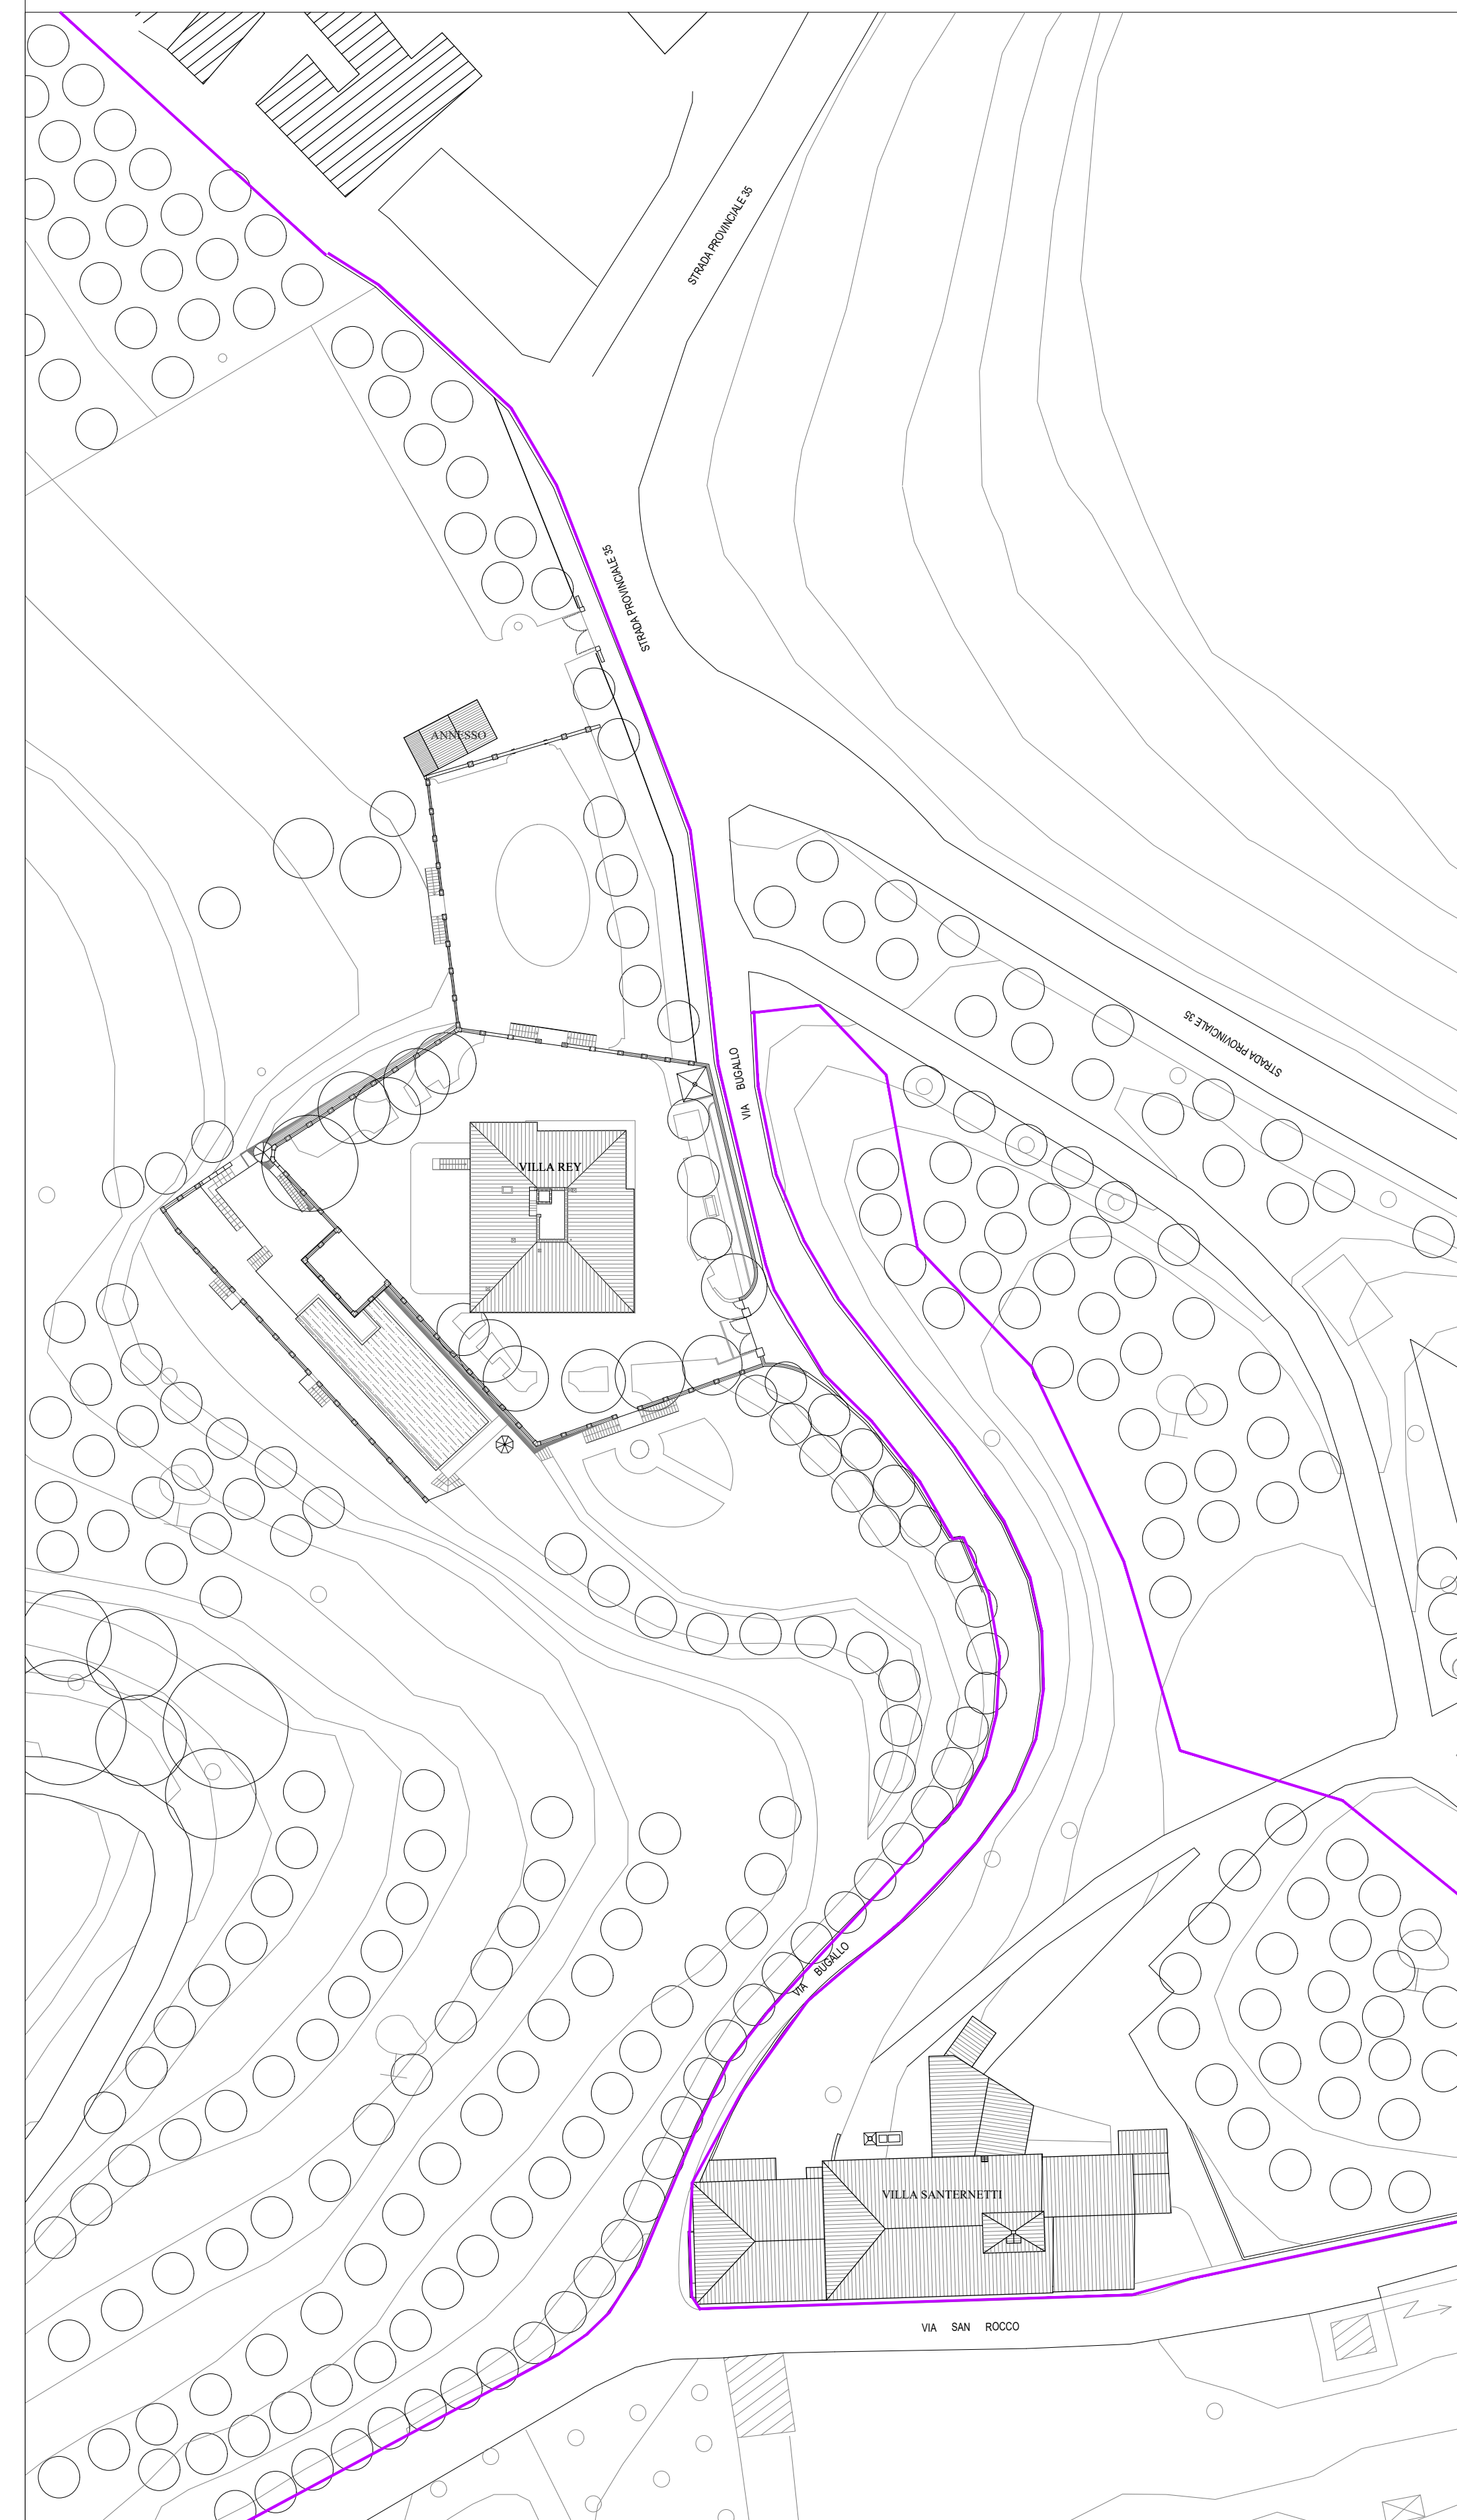

PLANIMETRIA GENERALE STATO DI PROGETTO SCALA 1:500

CONFINI DI PROPRIETA'

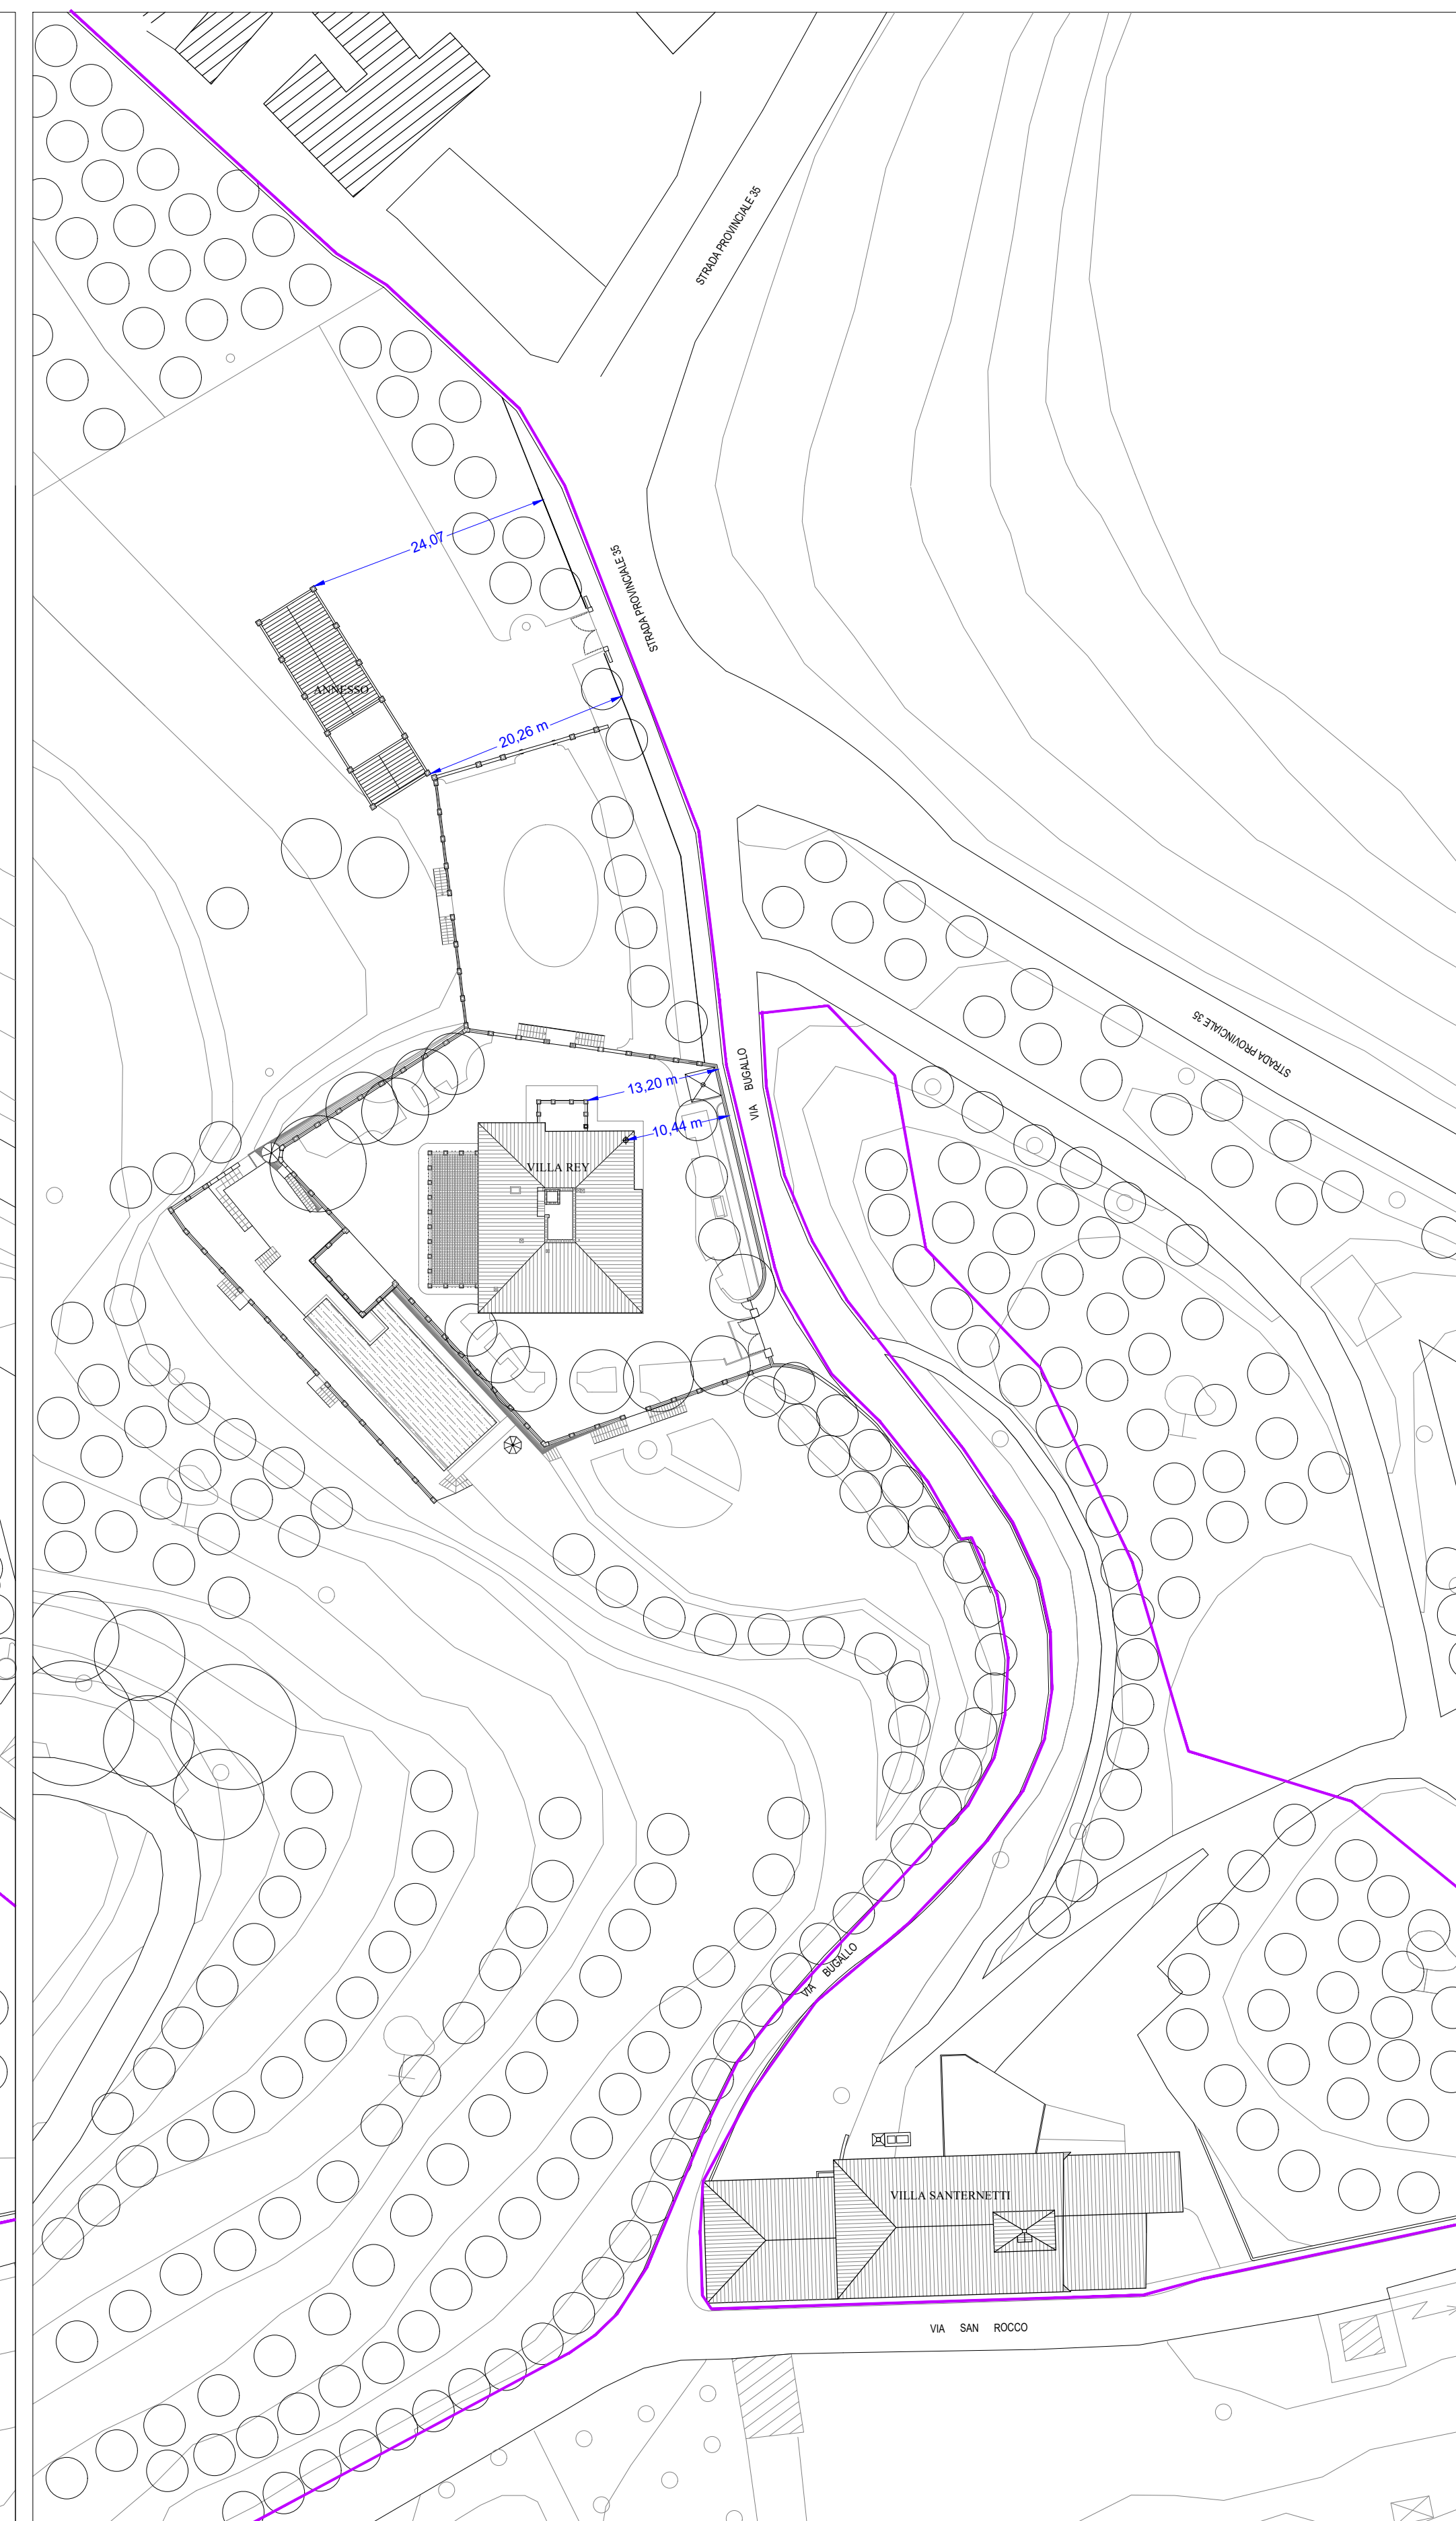

PLANIMETRIA STATO SOVRAPPONTO SCALA 1:500

COSTRUZIONE DEMOLIZIONE CONFINI DI PROPRIETA'

