




PROFILO LONGITUDINALE

1:100

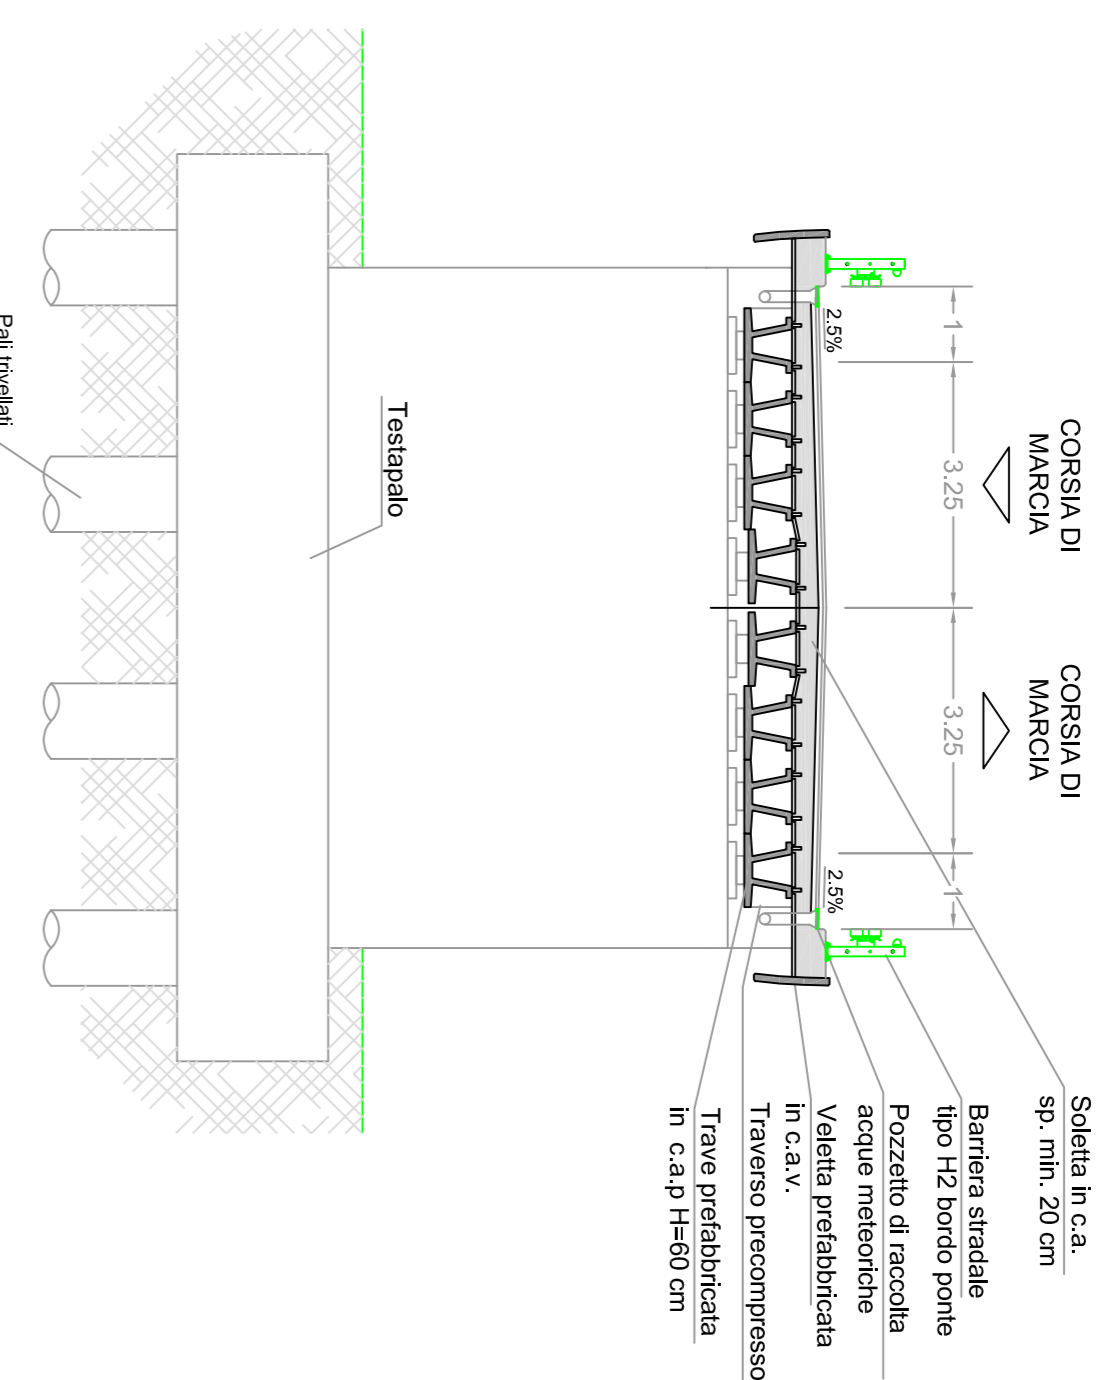

SEZIONE


1:100

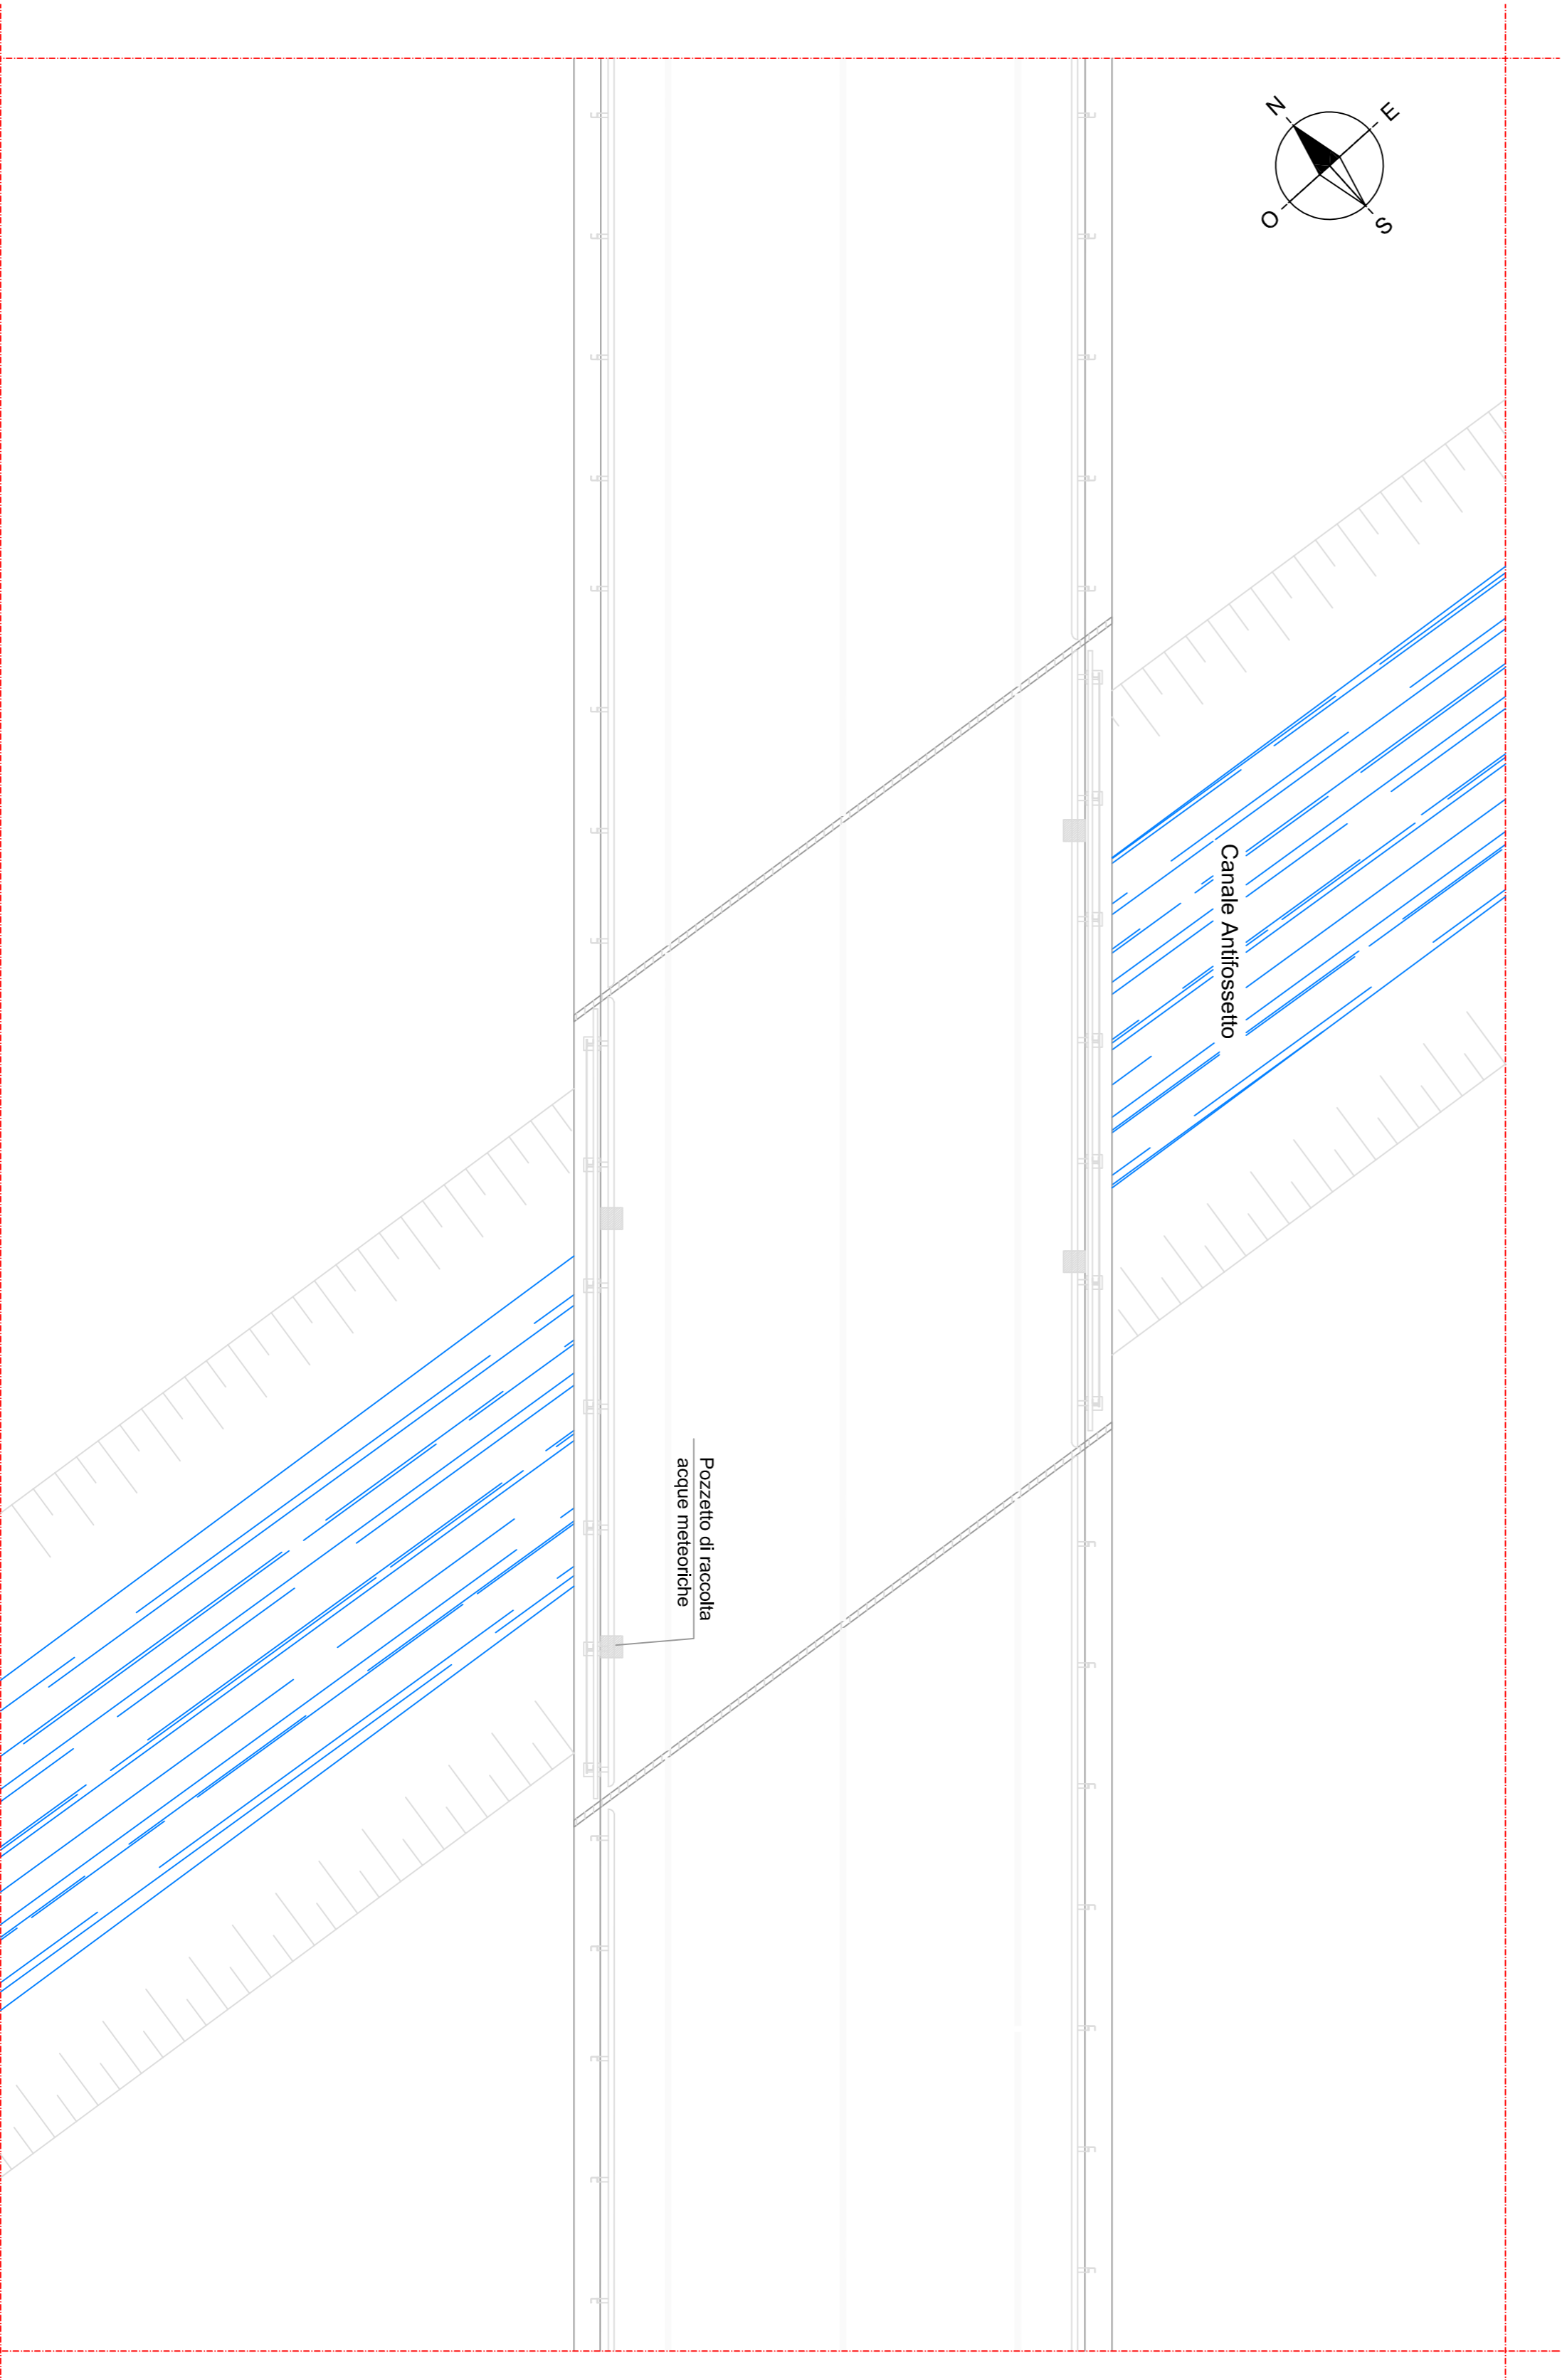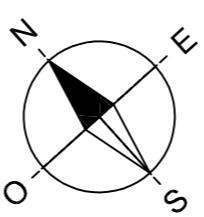


PIANTA IMPALCATO L=12 m

1:100

KEY MAP

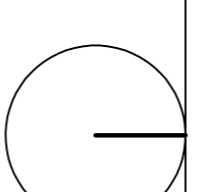

Techbau
Engineering & Construction

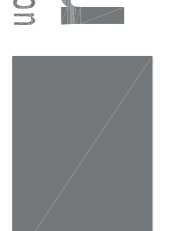

Techbau S.p.A.
Via del Lago, 27
20033 Cantù (Como) - Italy
Tel. +39 031 99 99 99
www.techbau.it

ID	DATA	DESCRIZIONE	Disegnato da	NC	Appr. da
00	2024/02/20	Definizione		NC	

PROGETTO PROJECT
CITTADELLA DELLA LOGISTICA - CRESPINA LORENZANA (PI)

TITOLO DOCUMENTO Document Title
UMI 2 - ATTRAVERSAMENTO CANALE "ANTIFOSSETTO"

SCALA Scale
1 : 100

COMMESSA	LIBELLO	ATTIVITA'	PROGRESSIVO	TIPO	REV.
Job	Level	Activity	Number	Type	Rev.
23P08 D	AR	028	GA	- 00	