



N.º	Desc.	Sup. coperta (mq)	SUPERFICIE DI ILLUMINAZIONE				SUPERFICIE DI AERAZIONE				R.A.L.	R.A.P.	NORMA	Verifica
			Elemento	nr.	X (m)	Y (m)	PARZIALE (mq)	TOTALE (mq)	Elemento	nr.				
1	Atto	89,70	inseste	1	2,00	1,70	3,40	5,10	7,80	ILLUMINAZ. ARTIFICIALE	ARABONDI ARTIFICIALE	VERIFICATO		
2	Sala d'attesa	34,44	inseste	3	1,00	1,50	4,50	4,50	16,50	16	16,50	16	VERIFICATO	
3	Infermeria	34,44	inseste	3	1,00	1,50	4,50	4,50	16,50	16	16,50	16	VERIFICATO	
4	Salotto	110,59	potabsesta	1	1,00	1,50	2,250	2,250	20,00	14,00	14,00	16	VERIFICATO	
5	Disimpegno	23,76	/	/	/	/	/	/	/	NON PERTINENTE	NON PERTINENTE	/		
6	Blocco servizi	37,80	/	/	/	/	/	/	/	ILLUMINAZ. ARTIFICIALE	ARABONDI ARTIFICIALE	VERIFICATO		
7	Ripostiglio	25,17	/	/	/	/	/	/	/	NON PERTINENTE	NON PERTINENTE	/		
8	Disimpegno	14,70	/	/	/	/	/	/	/	NON PERTINENTE	NON PERTINENTE	/		
9	Ingresso zona servizi	35,97	inseste	1	2,00	1,70	3,40	5,10	7,80	16,50	16,50	16	VERIFICATO	
10	Disimpegno zona break	34,00	potabsesta	1	1,00	1,50	2,250	2,250	20,00	14,00	14,00	16	VERIFICATO	
11	Ripostiglio	13,85	/	/	/	/	/	/	/	NON PERTINENTE	NON PERTINENTE	/		
12	Disimpegno	26,92	/	/	/	/	/	/	/	NON PERTINENTE	NON PERTINENTE	/		
13	Spoilatoio Uomo	76,16	inseste	6	1,00	0,50	3,00	3,00	3,00	ILLUMINAZ. ARTIFICIALE	ARABONDI ARTIFICIALE	VERIFICATO		
14	Bagno Donna	31,77	inseste	3	1,00	0,50	1,50	1,50	1,50	ILLUMINAZ. ARTIFICIALE	ARABONDI ARTIFICIALE	VERIFICATO		
15	Bagno Uomo	31,77	inseste	3	1,00	0,50	1,50	1,50	1,50	ILLUMINAZ. ARTIFICIALE	ARABONDI ARTIFICIALE	VERIFICATO		
16	Spoilatoio Uomo	188,94	inseste	9	1,00	0,50	4,50	4,50	4,50	ILLUMINAZ. ARTIFICIALE	ARABONDI ARTIFICIALE	VERIFICATO		
17	Bagno Uomo	33,39	/	/	/	/	/	/	/	ILLUMINAZ. ARTIFICIALE	ARABONDI ARTIFICIALE	VERIFICATO		
18	Ripostiglio	6,00	/	/	/	/	/	/	/	NON PERTINENTE	NON PERTINENTE	/		
19	Vano tecnico	28,75	/	/	/	/	/	/	/	NON PERTINENTE	NON PERTINENTE	/		
20	Reception	35,97	inseste	5	1,00	1,50	4,50	4,50	17,99	18	17,99	18	VERIFICATO	
21	Ufficio open space	124,09	inseste	9	1,00	1,50	13,50	13,50	13,50	16,61	16,61	18	VERIFICATO	
22	Ufficio	43,80	inseste	9	1,00	1,50	13,50	13,50	13,50	16,61	16,61	18	VERIFICATO	
23	Ufficio	35,92	inseste	3	1,00	1,50	4,50	4,50	4,50	18	18	18	VERIFICATO	
24	Blocco servizi	36,20	/	/	/	/	/	/	/	ILLUMINAZ. ARTIFICIALE	ARABONDI ARTIFICIALE	VERIFICATO		
25	Disimpegno	13,35	/	/	/	/	/	/	/	NON PERTINENTE	NON PERTINENTE	/		
26	Locale stampa	23,44	/	/	/	/	/	/	/	ILLUMINAZ. ARTIFICIALE	ARABONDI ARTIFICIALE	VERIFICATO		
27	Ripostiglio	17,47	/	/	/	/	/	/	/	NON PERTINENTE	NON PERTINENTE	/		
28	Reception	36,00	inseste	3	1,00	1,50	4,50	4,50	18	18	18	VERIFICATO		
29	Ripostiglio	22,08	/	/	/	/	/	/	/	NON PERTINENTE	NON PERTINENTE	/		
30	Zona break	23,43	/	/	/	/	/	/	/	ILLUMINAZ. ARTIFICIALE	ARABONDI ARTIFICIALE	VERIFICATO		
31	Disimpegno	37,35	/	/	/	/	/	/	/	NON PERTINENTE	NON PERTINENTE	/		
32	Ufficio	31,44	inseste	3	1,00	1,50	4,50	4,50	16,50	16	16,50	16	VERIFICATO	
33	Ufficio	31,44	inseste	3	1,00	1,50	4,50	4,50	16,50	16	16,50	16	VERIFICATO	
34	Blocco servizi	37,80	/	/	/	/	/	/	/	ILLUMINAZ. ARTIFICIALE	ARABONDI ARTIFICIALE	VERIFICATO		
35	Ufficio open space	195,32	inseste	15	1,00	1,50	22,50	22,50	22,50	19,53	19,53	18	VERIFICATO	
36	Locale stampa	17,20	/	/	/	/	/	/	/	ILLUMINAZ. ARTIFICIALE	ARABONDI ARTIFICIALE	VERIFICATO		
37	Ripostiglio	17,20	/	/	/	/	/	/	/	NON PERTINENTE	NON PERTINENTE	/		
38	Ufficio	40,80	/	/	/	/	/	/	/	ILLUMINAZ. ARTIFICIALE	ARABONDI ARTIFICIALE	VERIFICATO		
39	Ufficio	37,80	/	/	/	/	/	/	/	ILLUMINAZ. ARTIFICIALE	ARABONDI ARTIFICIALE	VERIFICATO		
40	Archivio	21,72	/	/	/	/	/	/	/	NON PERTINENTE	NON PERTINENTE	/		

ABITAZIONE CUSTODE														
N.º	Desc.	Sup. coperta (mq)	SUPERFICIE DI ILLUMINAZIONE				SUPERFICIE DI AERAZIONE				R.A.L.	R.A.P.	NORMA	Verifica
			Elemento	nr.	X (m)	Y (m)	PARZIALE (mq)	TOTALE (mq)	Elemento	nr.				
A	Cucina/Soggiorno	45,97	potabsesta	1	2,00	1,70	3,40	11,99	14,44	18	19,40	18	VERIFICATO	
B	Camera	15,51	potabsesta	1	2,00	1,50	6,00	6,00	12,00	18	15,11	18	VERIFICATO	
C	Ripostiglio	5,80	/	/	/	/	/	/	/	NON PERTINENTE	NON PERTINENTE	/		
D	Disimpegno	4,07	/	/	/	/	/	/	/	NON PERTINENTE	NON PERTINENTE	/		
E	Bagno	5,75	/	/	/	/	/	/	/	ILLUMINAZ. ARTIFICIALE	ARABONDI ARTIFICIALE	VERIFICATO		
F	Disimpegno	8,15	/	/	/	/	/	/	/	NON PERTINENTE	NON PERTINENTE	/		
G	Camera	15,44	Finestre	1	2,00	1,50	3,00	3,00	14,48	18	14,48	18	VERIFICATO	
H	Camera	17,19	Finestre	2	2,00	1,50	6,00	6,00	12,07	216	12,07	216	VERIFICATO	
I	Bagno	8,45	Finestre	1	1,00	1,50	1,50	1,50	15,63	18	15,63	18	VERIFICATO	
L	Camera	17,13	Finestre	2	2,00	1,50	6,00	6,00	12,06	214	12,06	214	VERIFICATO	
M	Ripostiglio	2,80	/	/	/	/	/	/	/	NON PERTINENTE	NON PERTINENTE	/		
N	Lavanderia	8,64	/	/	/	/	/	/	/	ILLUMINAZ. ARTIFICIALE	ARABONDI ARTIFICIALE	VERIFICATO		


**PARTICOLARE PALAZZINA UFFICI E SERVIZI
PIANO TERRA (quota ±0.00) - SCALA 1:100**

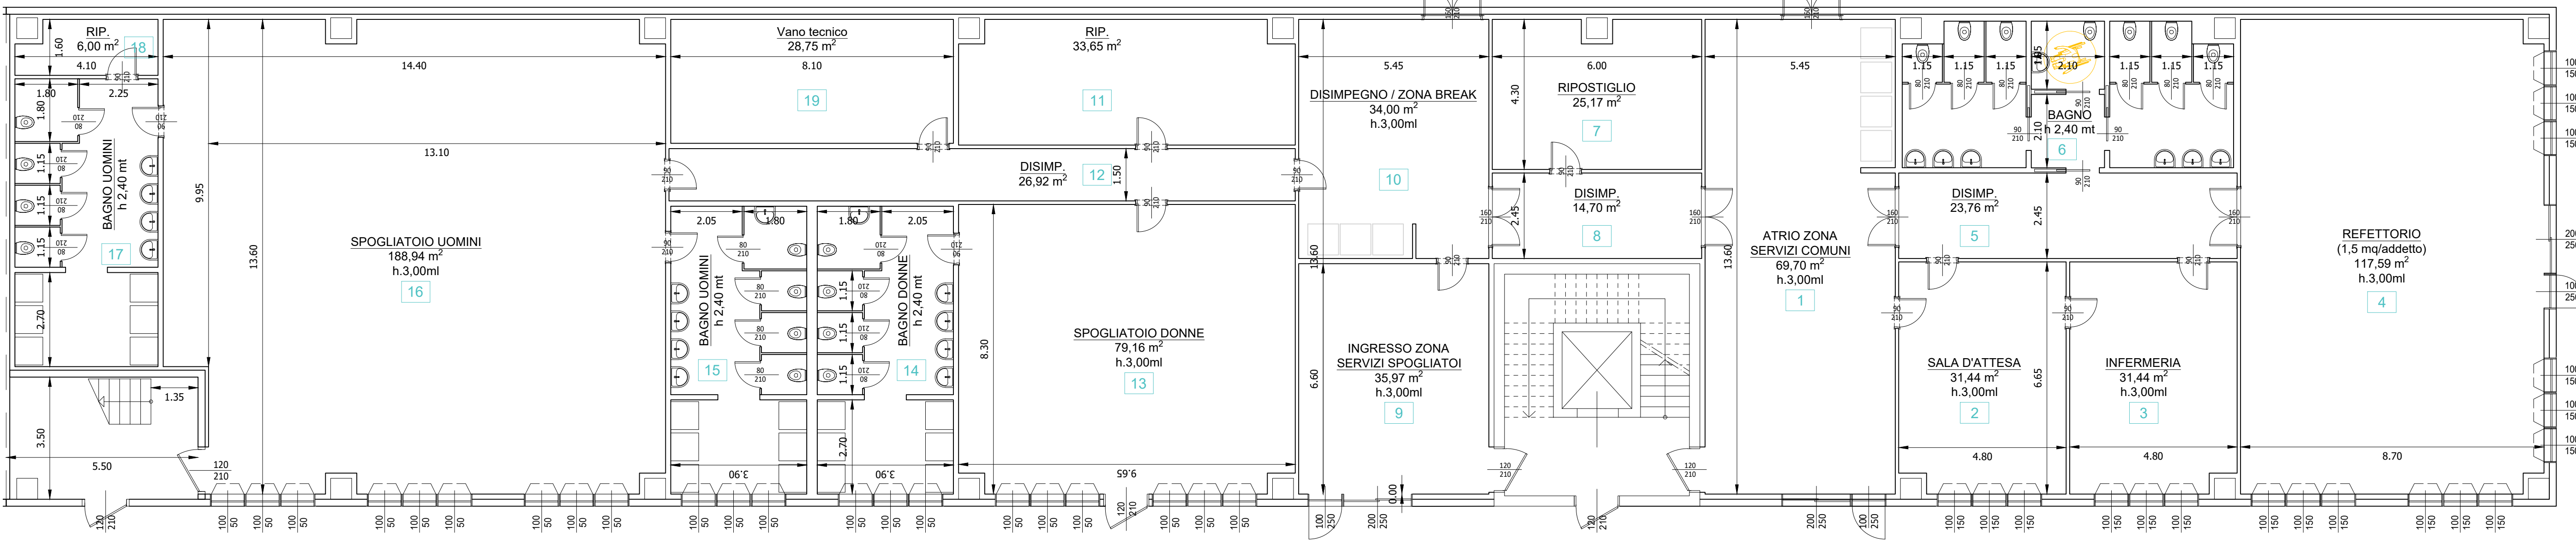


**PARTICOLARE PALAZZINA UFFICI E SERVIZI
PIANO PRIMO (quota +4.90) - SCALA 1:100**

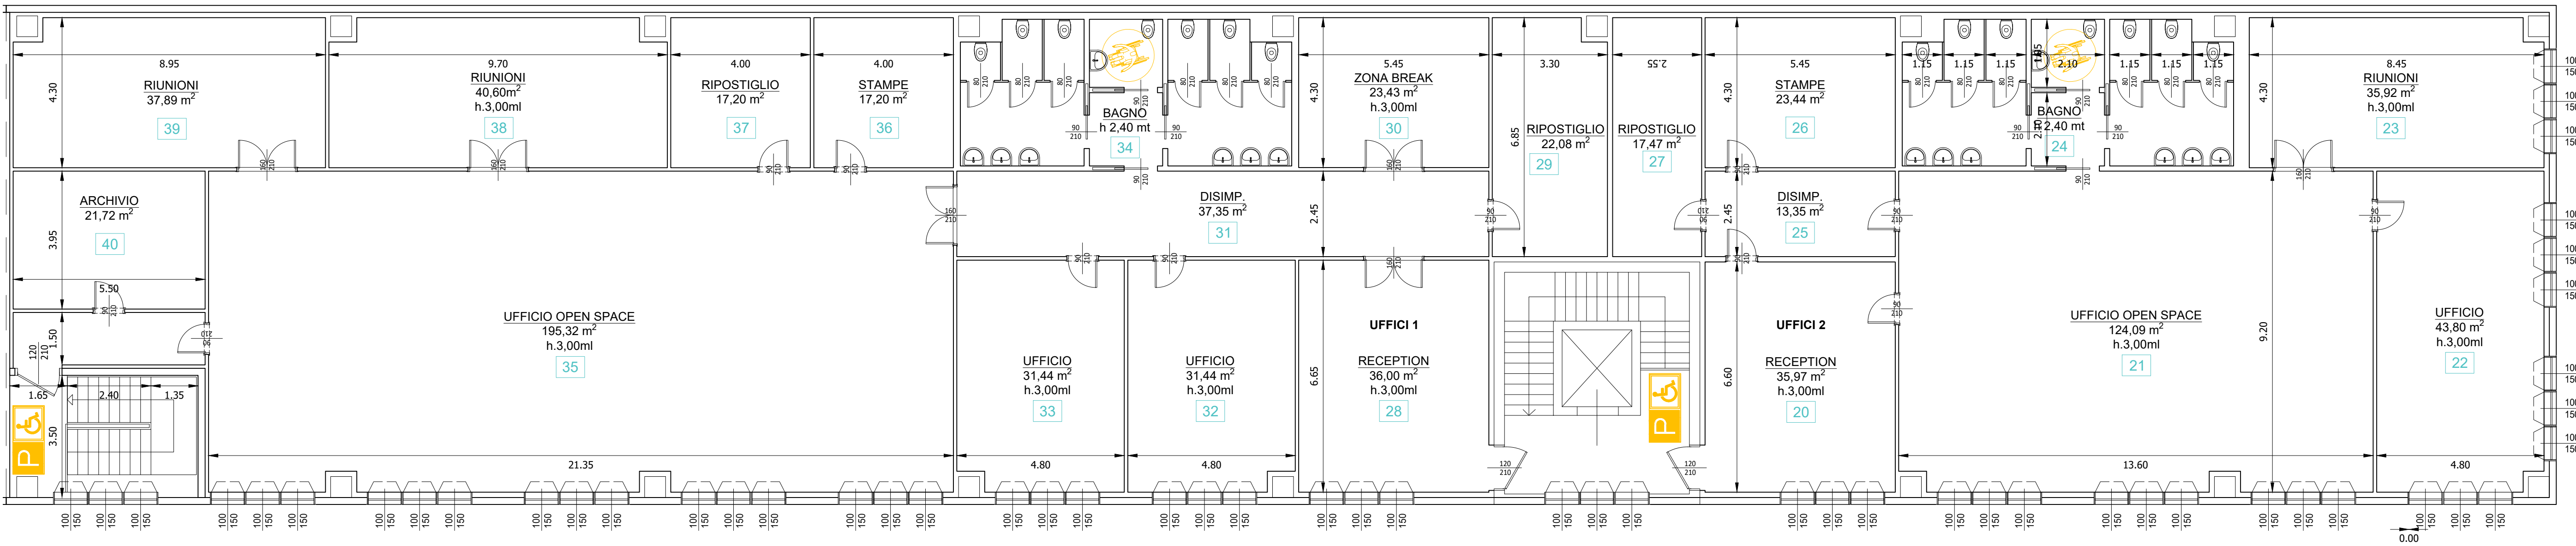

**PARTICOLARE ALLOGGIO CUSTODE
PIANO TERRA (quota ±0.00) - SCALA 1:100**

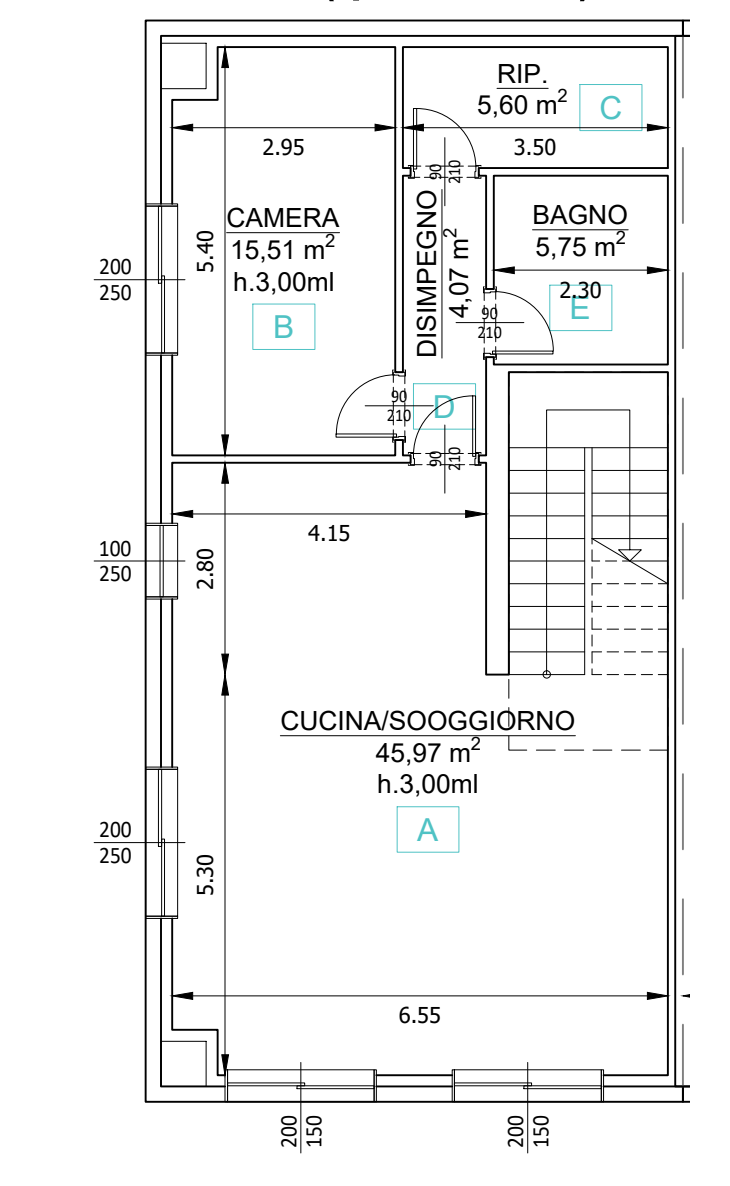

**PARTICOLARE ALLOGGIO CUSTODE
PIANO PRIMO (quota +4.90) - SCALA 1:100**

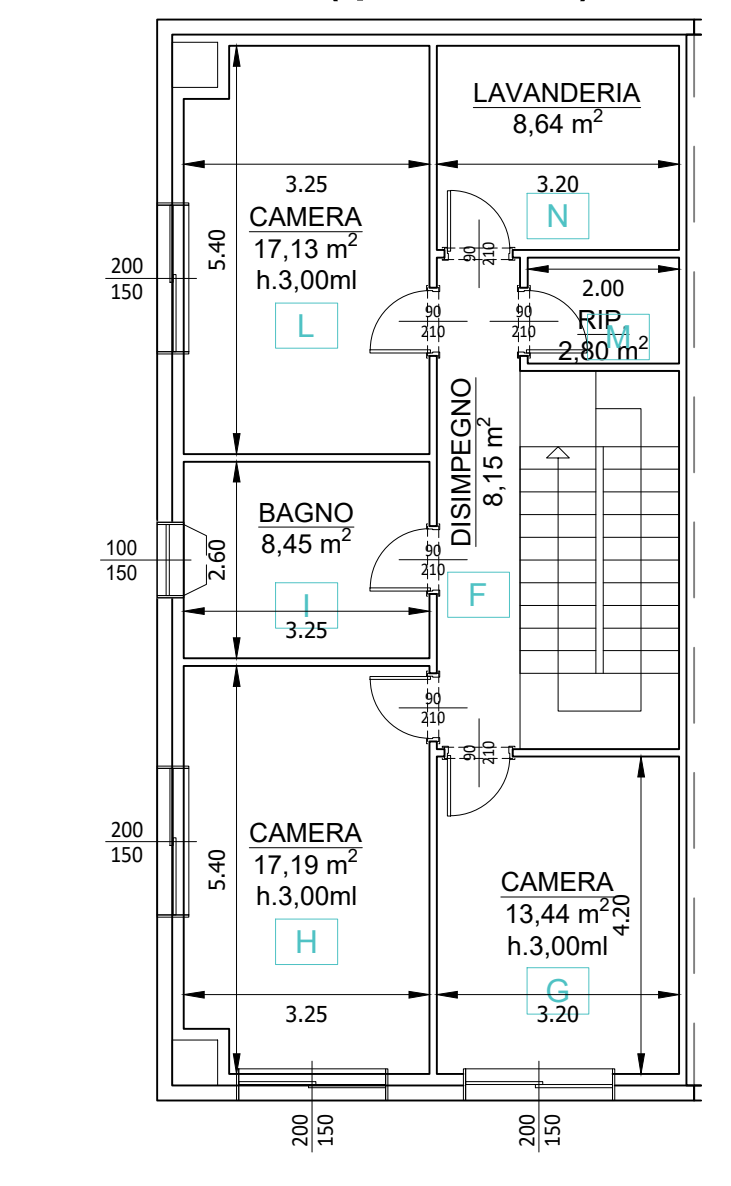

- LEGENDA**
- XX NUMERAZIONE LOCALI IN RIFERIMENTO A TABELLA VERIFICHE RAPPORTI AEROLLUMINANTI
 - BAGNO ADATTO ALL'UTILIZZO DA PARTE DI UTENTI CON DISABILITA'

Techbau S.p.A.
Via del Lago, 57
20053 Castelnuovo Sogno (MI) Italy
Phone: +39 02 23 589 500
info@techbau.it
www.techbau.it

TITOLO DOCUMENTO Document Title
FABBRICATO A: PIANTE PIANO TERRA E PRIMO
PARTICOLARI UFFICI - SERVIZI E ALLOGGIO CUSTODE - VERIFICHE R.A.I.

COMMESSA Job
LIVELLO Level
ATTIVITA' Activity
PROGRESSIVO Number
TIPO Type
REV. Rev.
Il tecnico Technical designer

00 2024/03/20 Emissione per Permesso di Costruire Stefano Mattachini Giuliano Falcone
REV. DATA Date DESCRIZIONE Description Drawn by Appr. by
PROGETTO Project

CITTADELLA DELLA LOGISTICA - CRESPIA LORENZANA (PI)

SCALA Scale
1:100

23P08 D AR 007 GA - 00 Arch. Giuliano Falcone