


LEGENDA IMPIANTI SPECIALI	
SIMBOLO	DESCRIZIONE
	Quadro elettrico
	Canale a filo 500x75mm con setto separatore per FM Luce e Speciali (300-200mm)
	Centrale rivelazione incendi a loop
	Combinatore telefonico, PSTN GSM46 EN54-21
	Stazione di alimentazione indirizzata, 24Vdc 5A EN54
	Rivelatore ottico di fumo con base, installato in ambiente
	Rivelatore ottico di fumo con base, installato nel controsoffitto
	Rivelatore termovelocimetrico
	Rivelatore Lineare Autballante IR a riflessione, fino a 120m
	Pulsante manuale di allarme incendio, con vetro ripristinabile
	Sirena allarme incendio con flash, bitorale, da loop, EN 54-3/23
	Dispositivo di segnalazione acustico ad alta potenza, IP66
	Modulo 1 uscita relè
	Modulo 5 ingressi e modulo 5 uscite relè
	Elettromagnete 100Kg per porta REI, con pulsante e contropietra

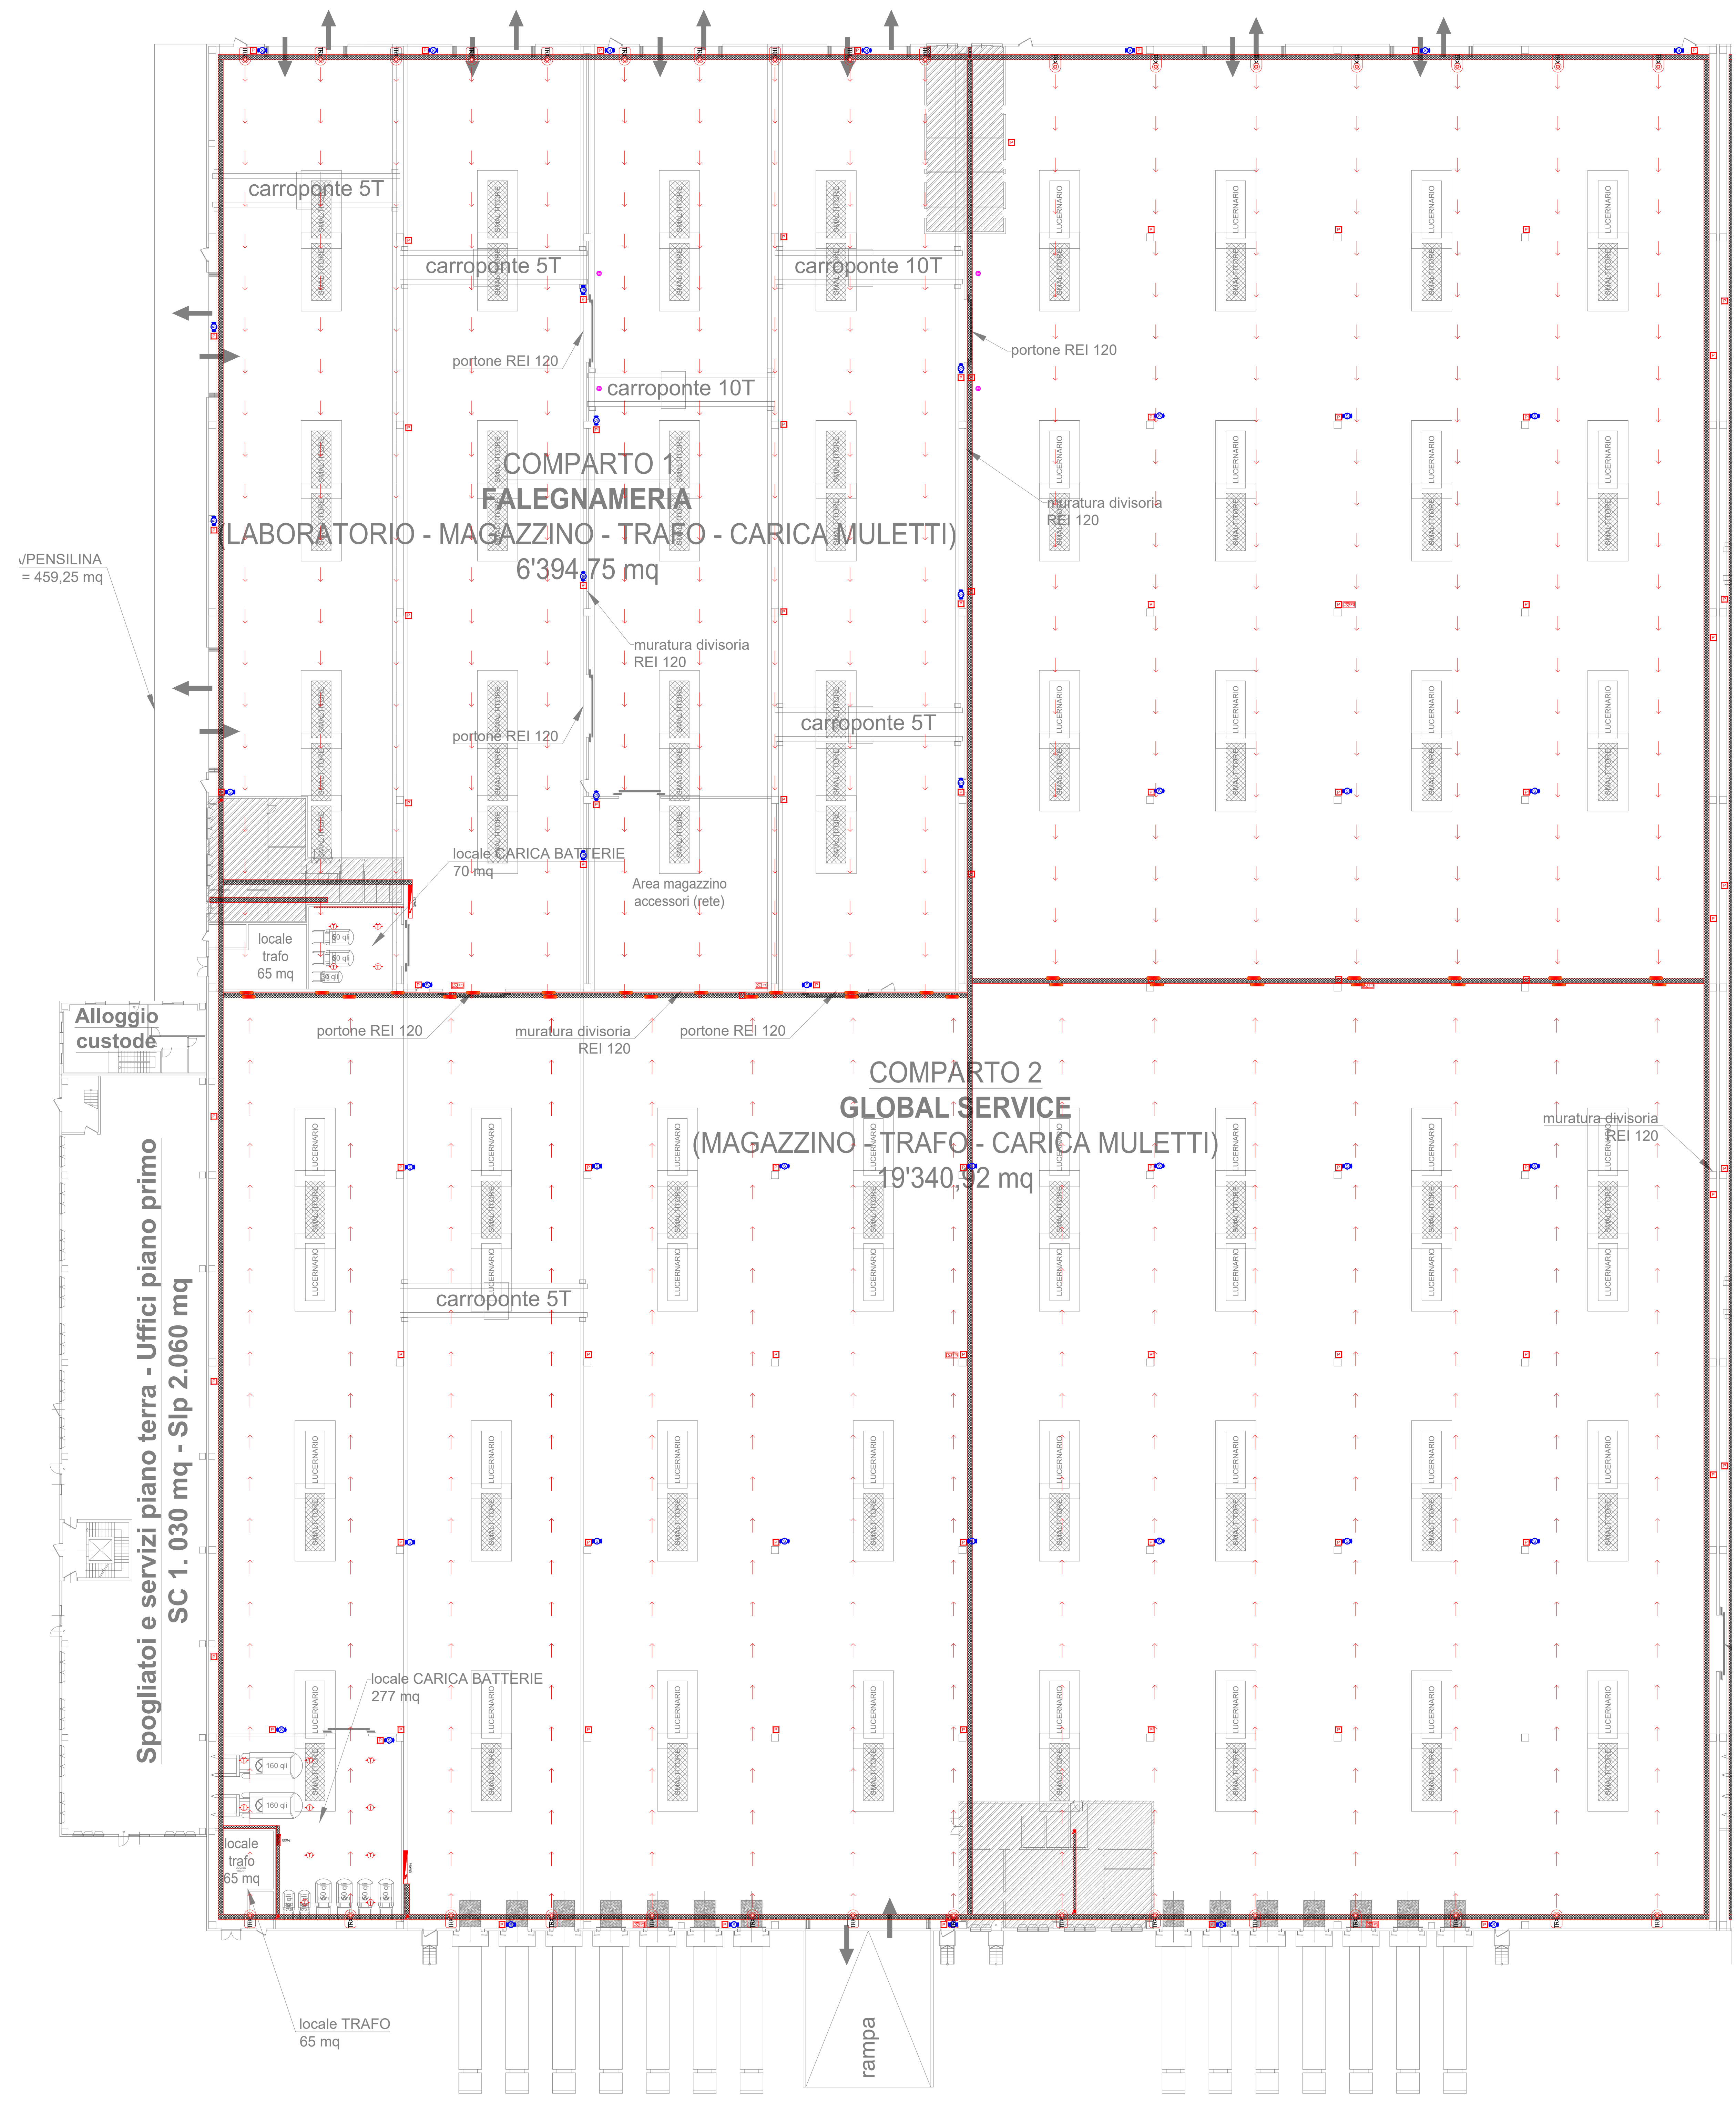

Techbau S.p.A.  
 Via dell'Industria, 17  
 20033 Capolongo Superiore (MI) - Italy  
 Phone +39 02 822 88 000  
 info@techbau.it  
 www.techbau.it

**Techbau**  
 Engineering & Construction

00	22/03/2024	Descrizione	LM	AP		
REV.	DATA	Date	DESCRIZIONE	Description	Drawn by	Appr. by
PROGETTO: Project						
CITTADELLA DELLA LOGISTICA - CRESPINA LORENZANA (PI)						
TITOLO DOCUMENTO Document Title						SCALA Scale
TITOLO						1 : 250
Planimetria impianti speciali - comparti 1 e 2						
COMMESSA	LIVELLO	ATTIVITA'	PROGRESSIVO	TIPO	REV.	Il tecnico
JOB	Level	Activity	Number	Type	Rev.	Technical designer
<b>23P08 D EC 008 GA - 00</b>						

La proprietà di questo disegno è riservata ai termini di legge. Qualsiasi riproduzione o utilizzazione anche parziale non può essere fatta senza autorizzazione. The property of this drawing is reserved according to law. Any reproduction or utilization, also partial, can be made without authorization.