


LEGENDA IMPIANTI SPECIALI	
SIMBOLO	DESCRIZIONE
	Quadro elettrico
	Canale a filo 500x75mm con setto separatore per FM Luce e Speciali (300-200mm)
	Centrale rivelazione incendi a loop
	Combinatore telefonico, PSTN GSM46 EN54-21
	Stazione di alimentazione indirizzata, 24Vdc 5A EN54
	Rivelatore ottico di fumo con base, installato in ambiente
	Rivelatore ottico di fumo con base, installato nel controsoffitto
	Rivelatore termovelocimetrico
	Rivelatore Lineare Autballante IR a riflessione, fino a 120m
	Pulsante manuale di allarme incendio, con vetro ripristinabile
	Sirena allarme incendio con flash, bitorale, da loop, EN 54-3/23
	Dispositivo di segnalazione acustico ad alta potenza, IP66
	Modulo 1 uscita relè
	Modulo 5 ingressi e modulo 5 uscite relè
	Elettromagnete 100Kg per porta REI, con pulsante e contropiatta

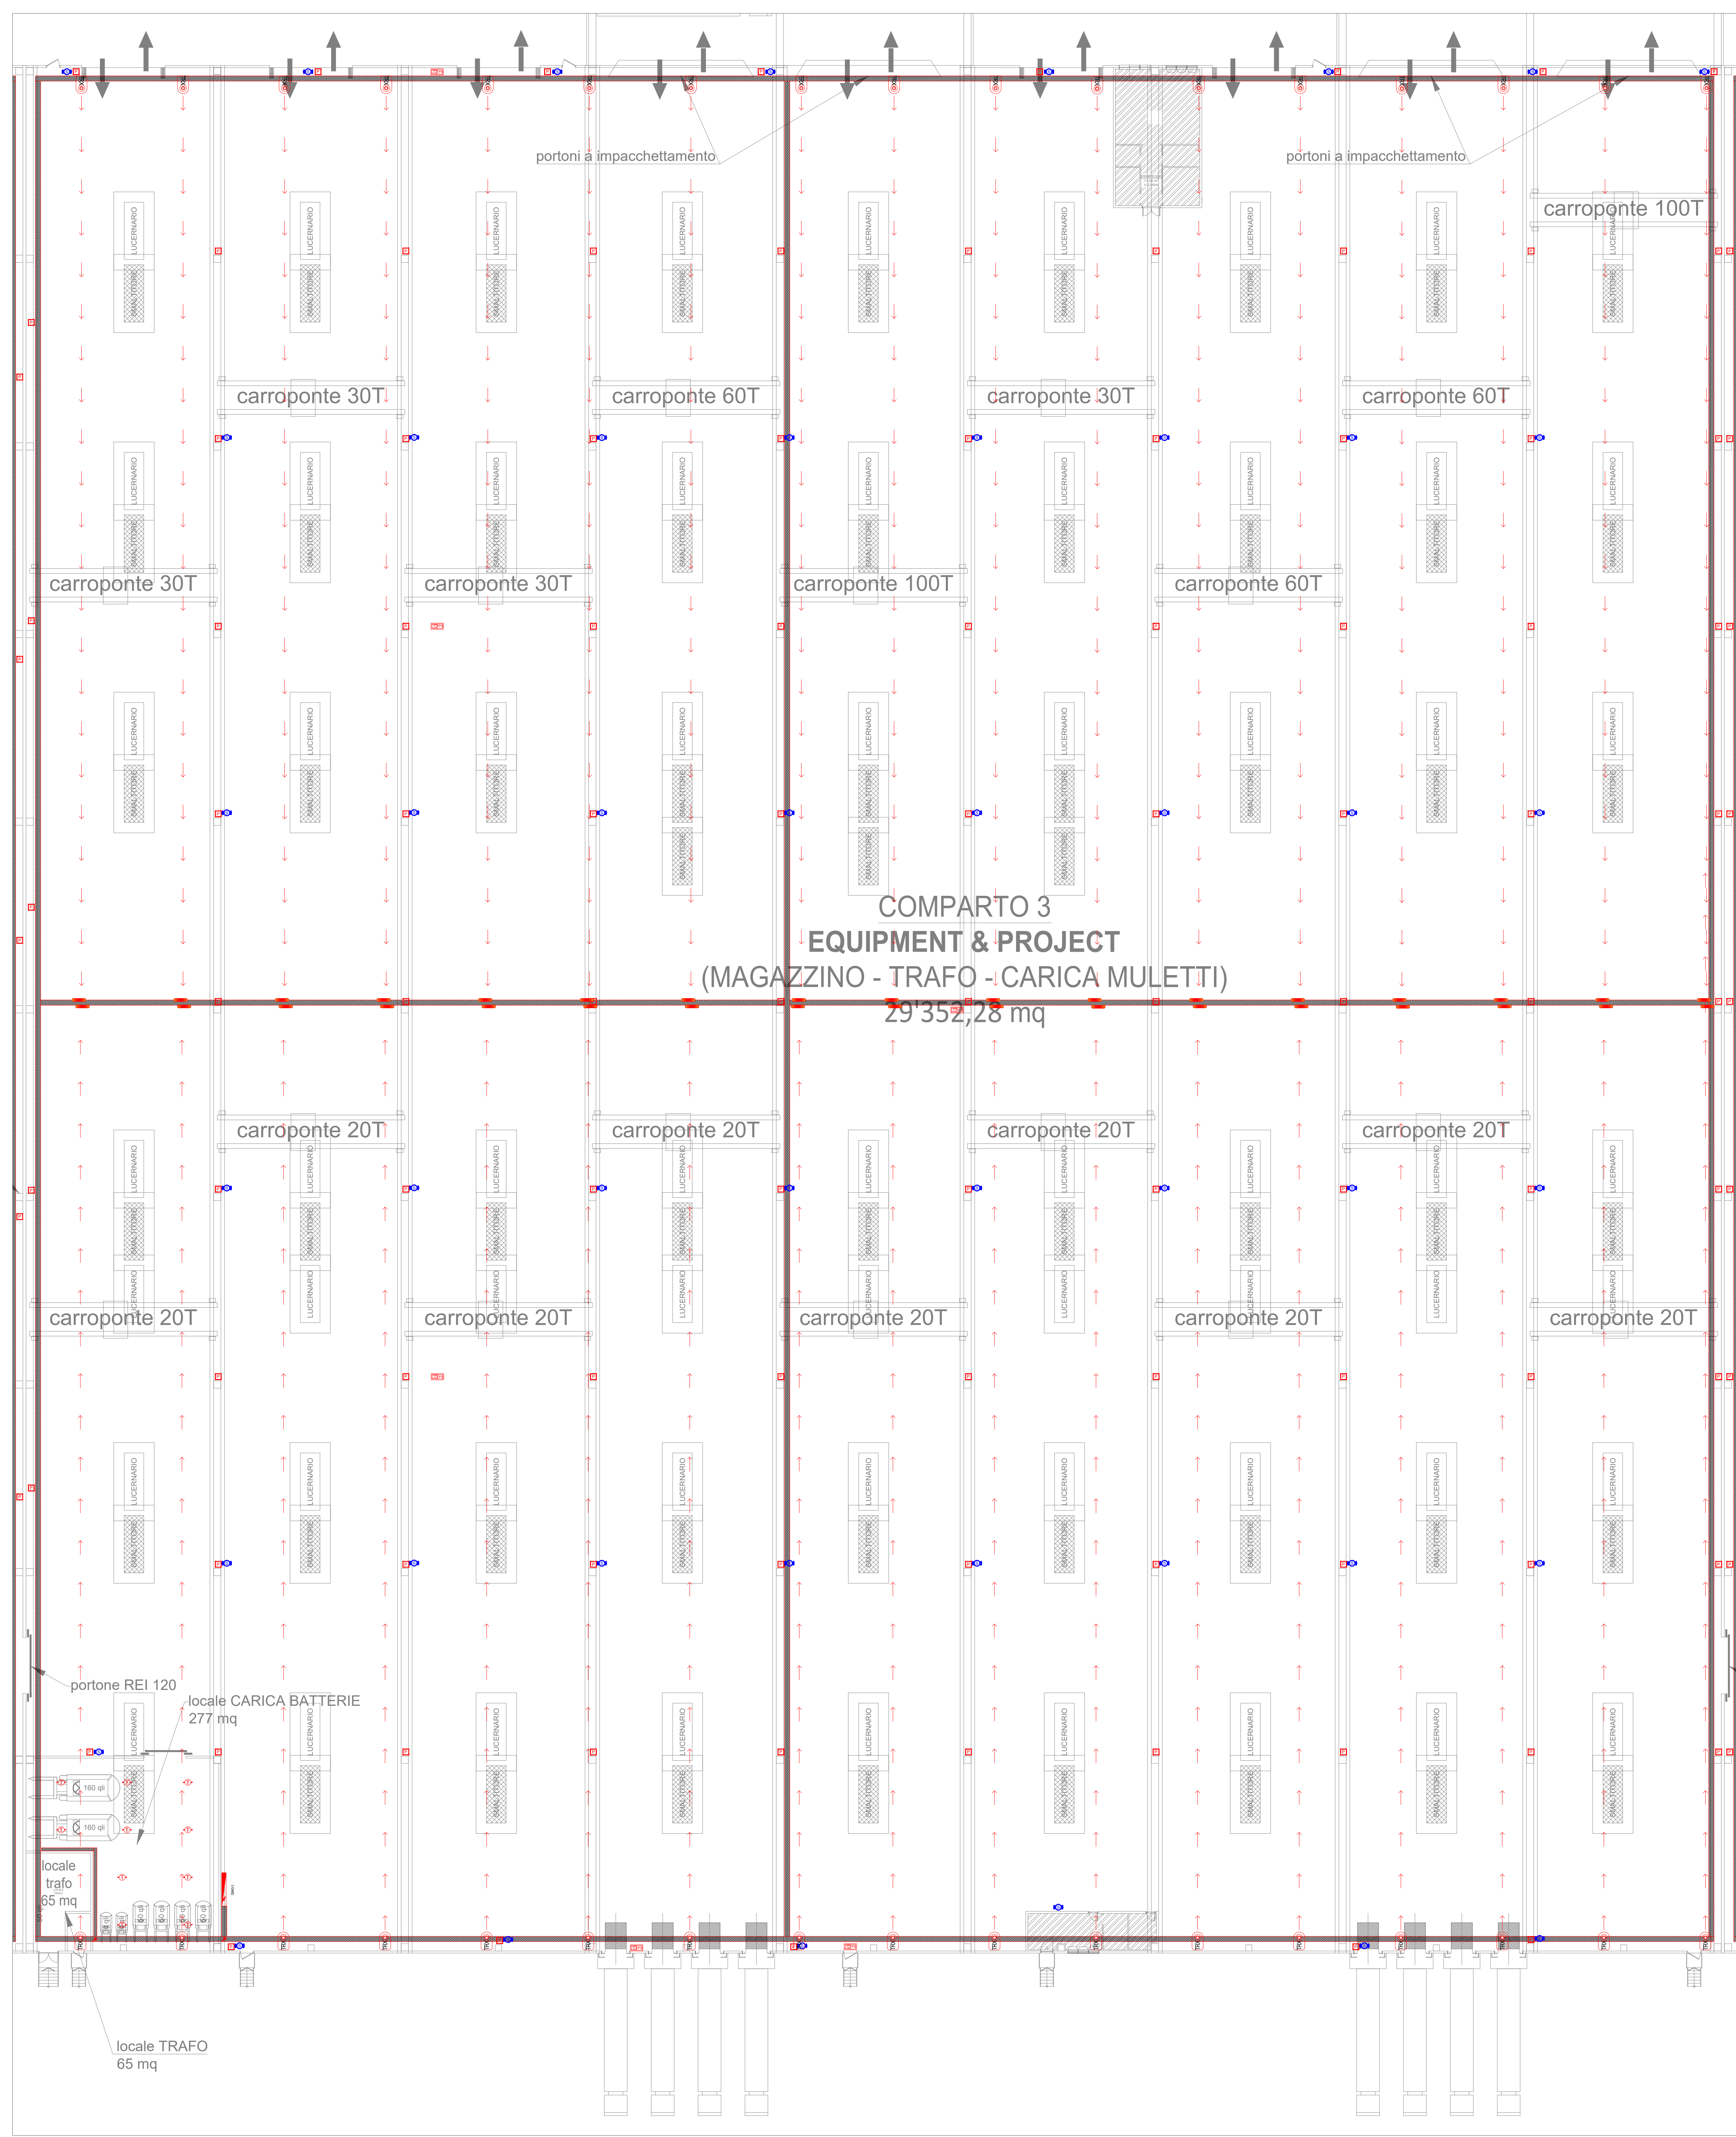

Techbau S.p.A.
 Via dell'Industria, 17
 20131 Cinisello Basso (MI) - Italy
 Phone +39 039 388 100
 info@techbau.it
 www.techbau.it

Techbau
 Engineering & Construction

REV.	DATA	Descrizione	LM	AP
00	22/03/2024	Descrizione	LM	AP

PROGETTO: Project

CITTADELLA DELLA LOGISTICA - CRESPINA LORENZANA (PI)
 TITOLO DOCUMENTO: Document Title
 SCALA: Scale
1 : 250

COMMESSA	LIVELLO	ATTIVITA'	PROGRESSIVO	TIPO	REV.	Il tecnico
23P08 D EC 011 GA - 00	Level	Activity	Number	Type	Rev.	Technical designer

23P08 D EC 011 GA - 00