


| LEGENDA FORZA MOTRICE | |
|-----------------------|--|
| SIMBOLO | DESCRIZIONE |
| | Quadro elettrico |
| | Canale a filo 500x75mm per FM Luce e Speciali con setto separatore (300-200mm) |
| | Canale a filo 150x75mm |
| | Discoia o risalita cavidotti |
| | Punto di alimentazione diretta: |
| | LUCERNARIO |
| | SMALTITTORE |
| | Blindo forza motrice 3P+N+T + testa blindo |
| | Presse fusibili 32A per blindo FM |
| | Quadro elettrico prese di servizio composto da: n.1 interruttore MTDI 4x16A Iq=0.03 AC n.1 interruttore MTDI 2x16A Iq=0.03 AC n.1 presa tipo CEE 17 interbloccata 3P+N+T 32A n.1 presa tipo CEE 17 interbloccata 2P+T 16A |
| | Quadro elettrico base di carico composto da: n.1 interruttore MTDI 4x16A Iq=0.3 AC (quadranti base) n.1 interruttore DP 4x32A Iq=0.03 AC (generale prese) n.1 interruttore MT 4x16A (presa trifase) n.1 interruttore MT 2x16A (presa monofase interna, esterna e UNEL) n.1 presa tipo CEE 17 interbloccata 3P+N+T 32A n.1 presa tipo CEE 17 interbloccata 2P+T 16A n.2 prese tipo UNEL 2P+T 10/16A (servizio) |
| | Quadro elettrico carica multipli composto da: n.1 interruttore MTDI 2x16A Iq=0.03 AC (presa monofase) n.1 interruttore MTDI 4x32A Iq=0.03 AC (presa trifase) n.1 presa tipo CEE 17 interbloccata 3P+N+T 32A n.1 presa tipo CEE 17 interbloccata 2P+T 16A |

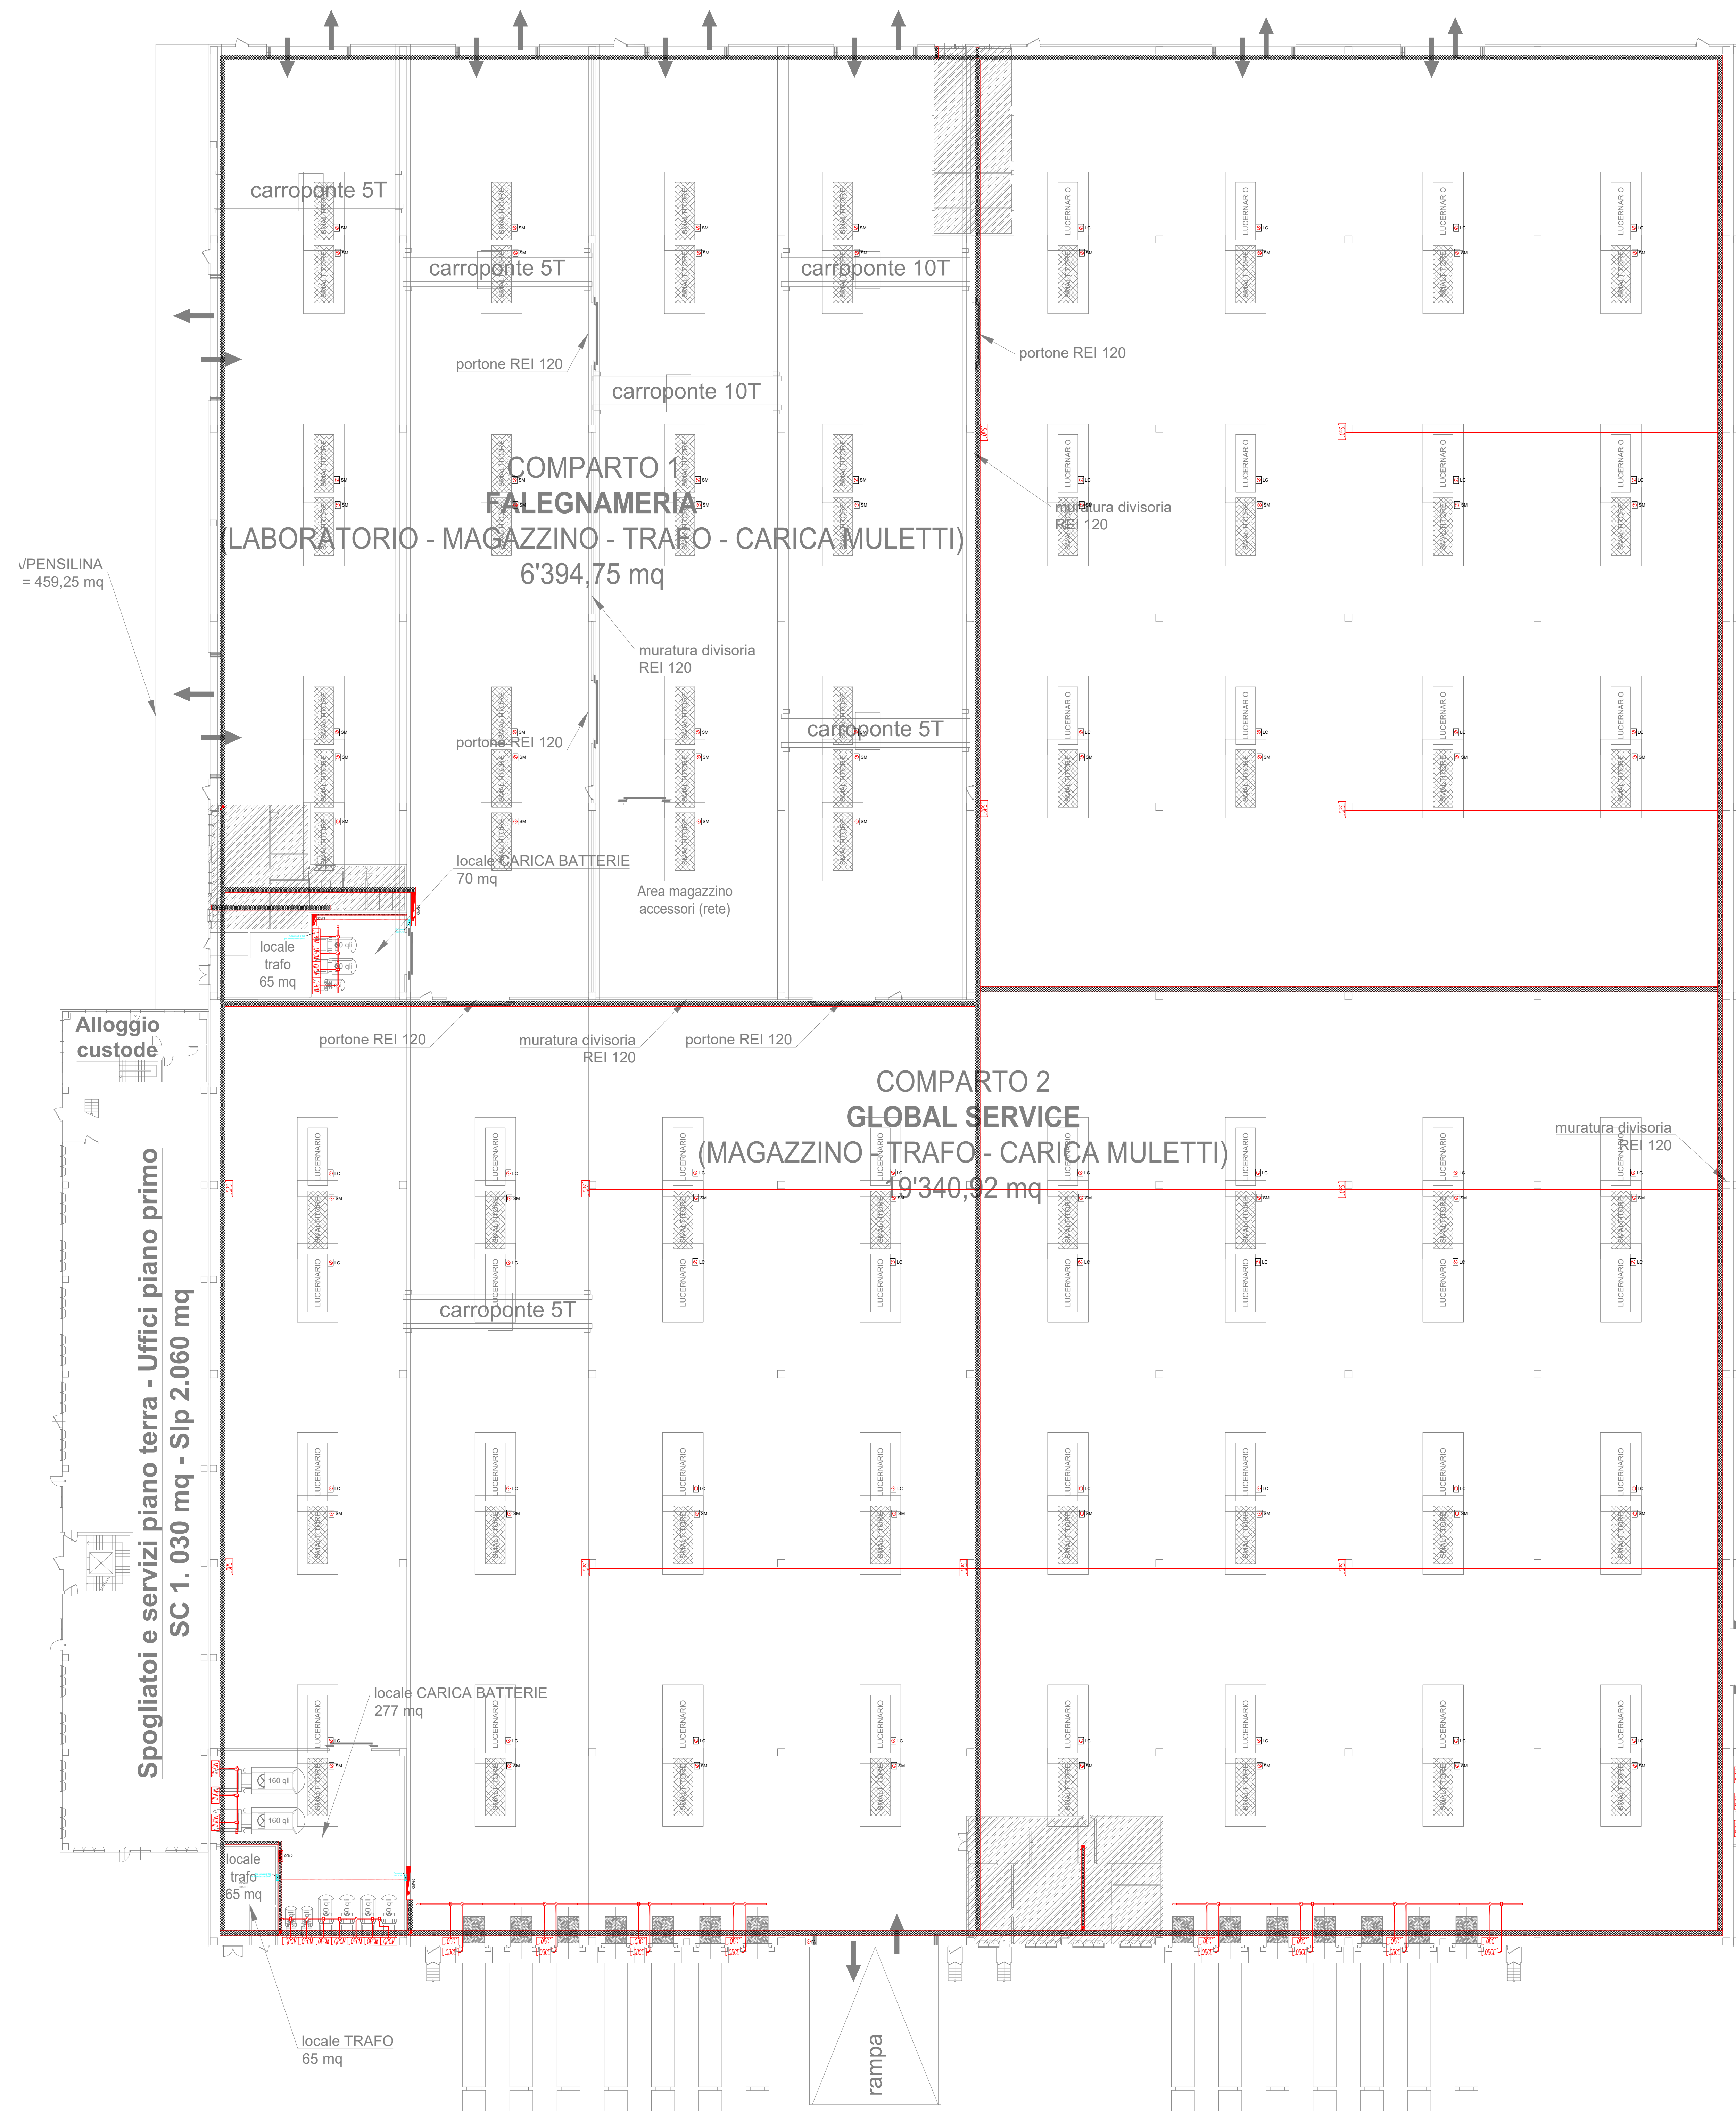

Techbau S.p.A.
Via dell'Industria, 17
20033 Caronno Sesto (PV) - Italy
Phone +39 0323 881 800
info@techbau.it
www.techbau.it

Techbau
Engineering & Construction

| REV. | DATA | Descrizione | LM | AP |
|----------|------------|-------------|----------|----------|
| 00 | 22/03/2024 | Descrizione | LM | AP |
| PROGETTO | Project | | Drawn by | Appr. by |

TITOLO DOCUMENTO Document Title

CITTADELLA DELLA LOGISTICA - CRESPINA LORENZANA (PI)

TITOLO
Planimetria forza motrice - comparti 1 e 2

SCALA Scale
1 : 250

| COMMESSA | LEVELLO | ATTIVITA' | PROGRESSIVO | TIPO | REV. | Il tecnico |
|----------|---------|-----------|-------------|------|------|--------------------|
| JOB | Level | Activity | Number | Type | Rev. | Technical designer |
| 23P08 D | FM006 | GA - 00 | | | | |