


SIMBOLO	DESCRIZIONE
	Quadro elettrico
	Canale a filo 500x75mm con setto separatore per FM Luce e Speciali (300-200mm)
	Canale a filo 150x75mm
	Apparecchio illuminante LED Tipo CR2 L42x-840 PC WB LDO WH - cod. 42187956
	Alimentato da UPS soccorritore
	Apparecchio illuminante LED Tipo CR2 L42x-840 PC WB LDO WH - cod. 42187956
	Alimentato da UPS soccorritore
	Blindo illuminazione - testa blindo
	Apparecchio illuminante LED Tipo AQFPRO L LED6400-840 PC MB HF - cod. 96630757
	Apparecchio illuminante LED Tipo AQFPRO L LED6400-840 PC MB HF E3 - cod. 96631028
	Apparecchio illuminante LED Tipo VOYAGER SOLID L MS E3T-S WH - cod. 96634864 VOYAGER SOLID L LEGENDESET SM-IS - cod. 96634866
	Apparecchio illuminante LED in emergenza tipo: PIAZZA II LED 2700-840 HF E3 ANT - cod. 96662622
	Rilevatore di movimento: Stenel IS 3360 MX Highbay DALI 2
	Rilevatore di movimento tipo: Stenel IS 345 MX Highbay

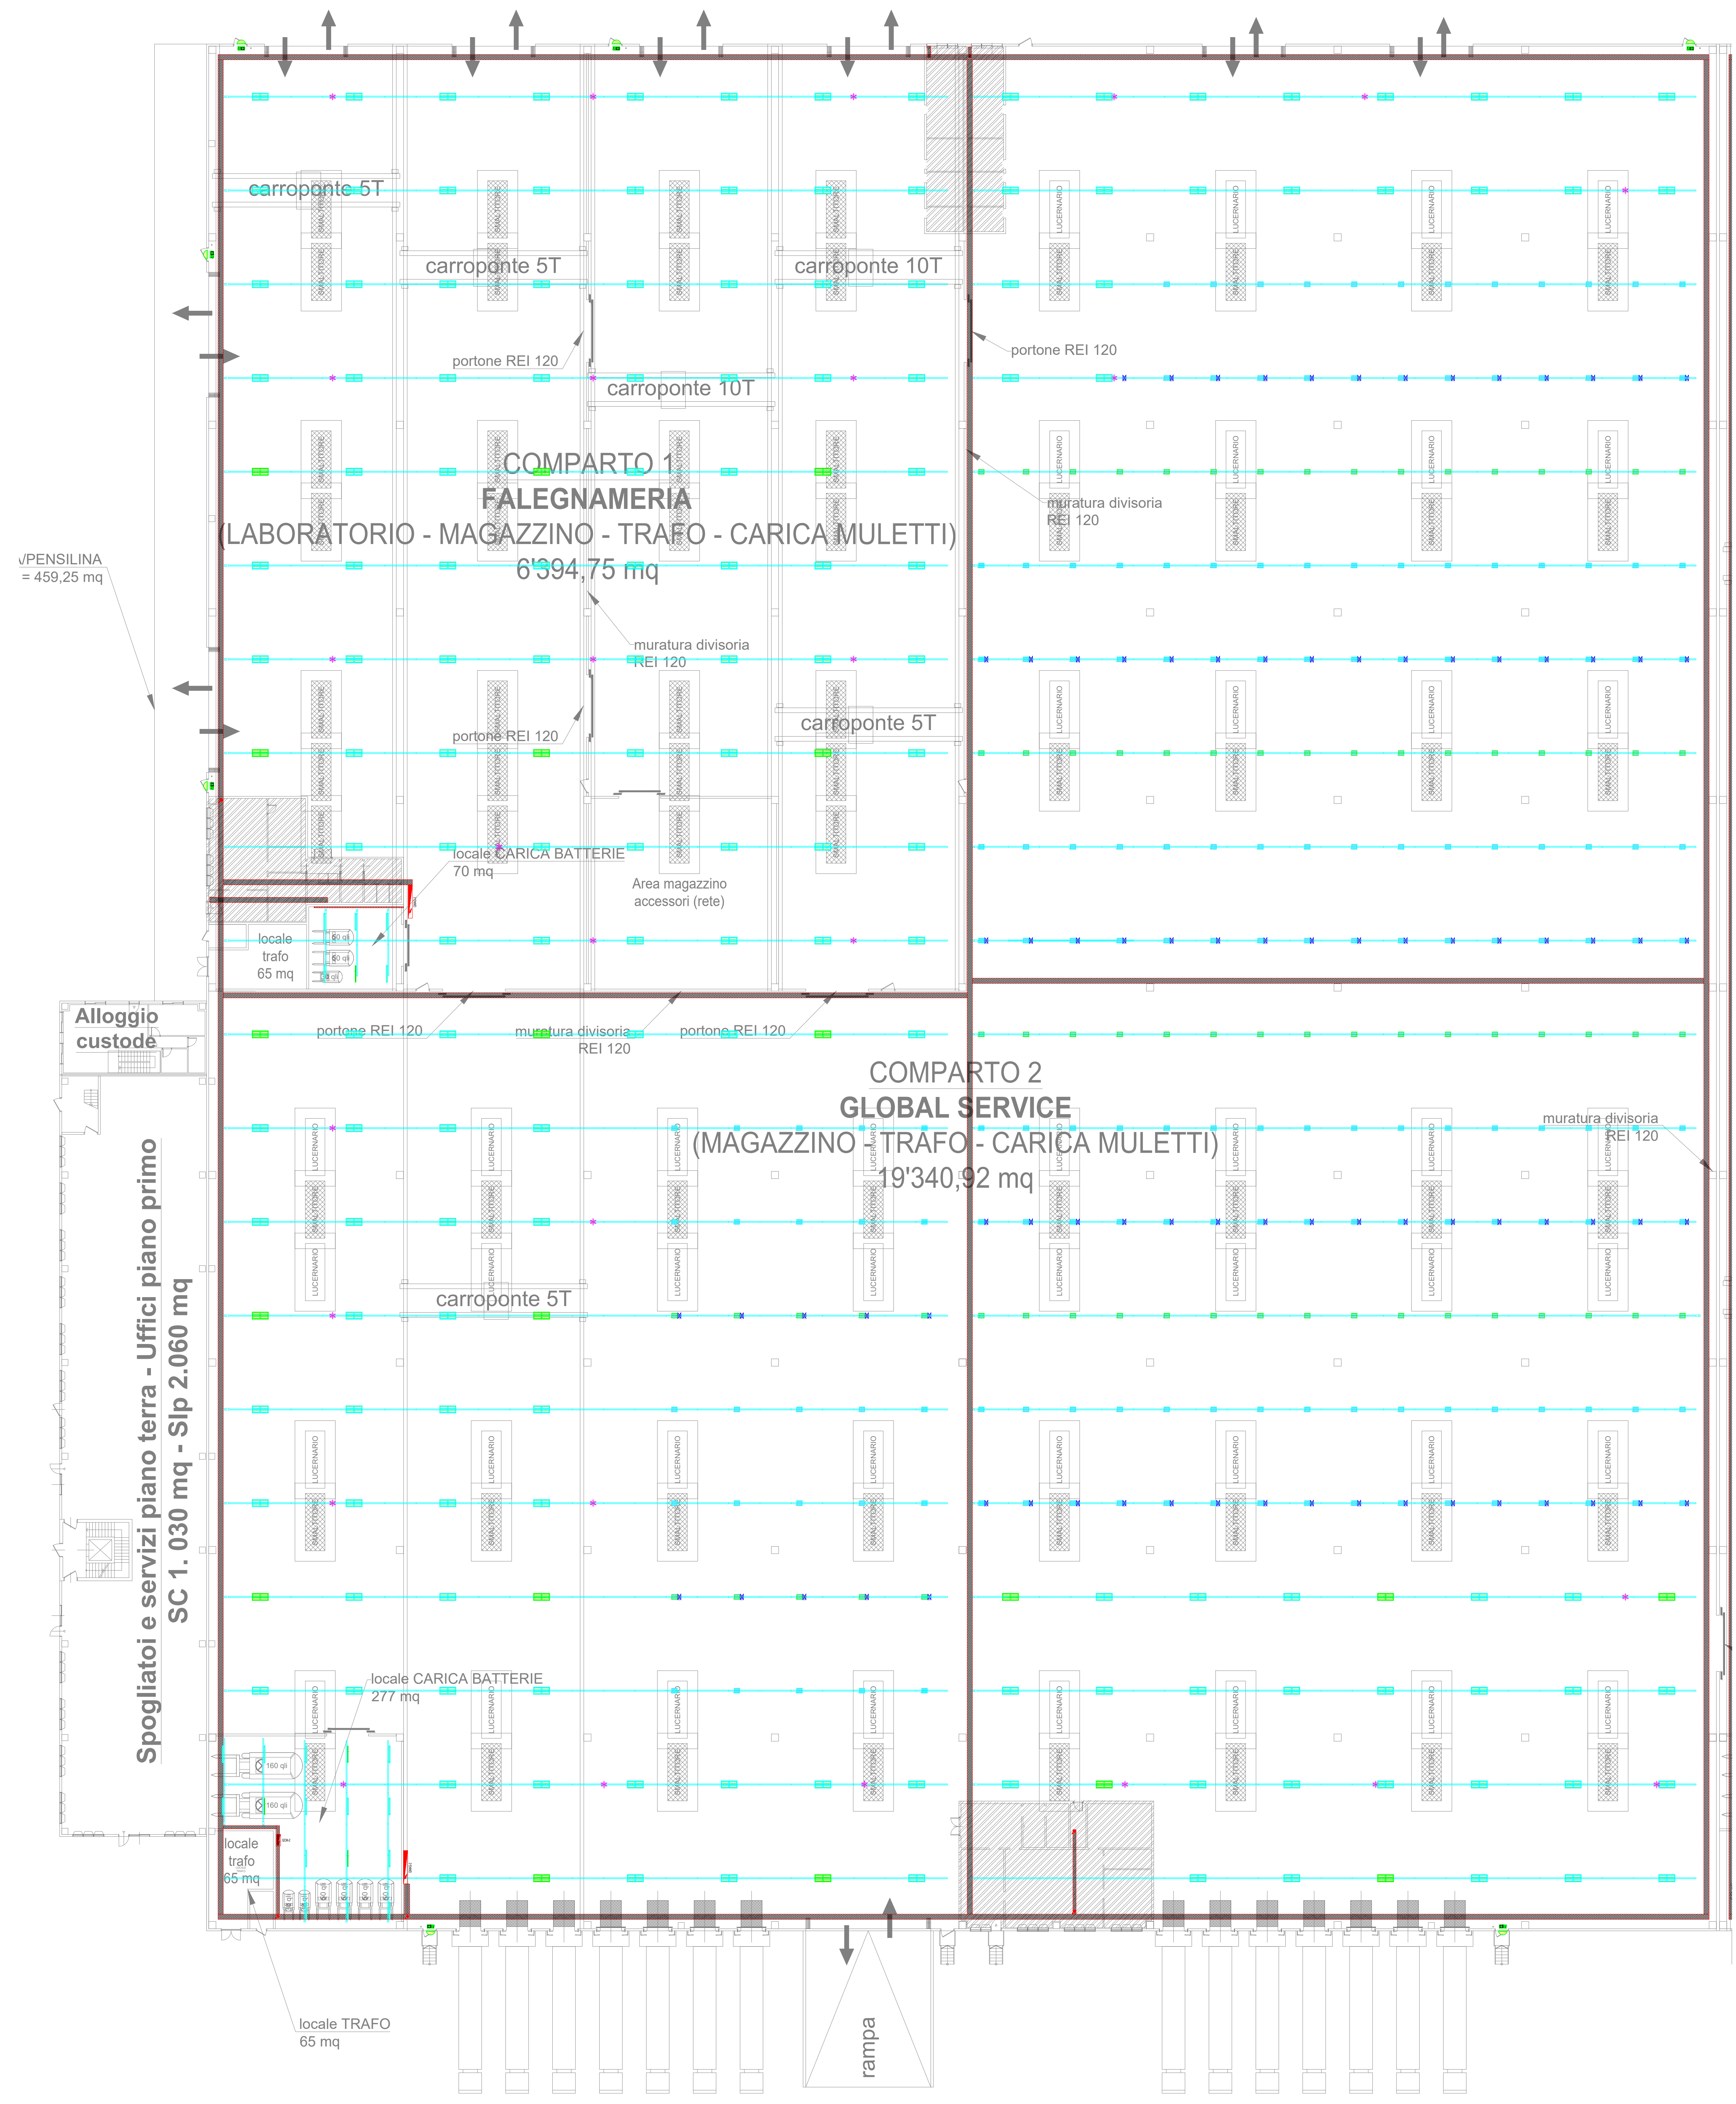

Techbau S.p.A.
Via dell'Industria, 17
20033 Capolongo Superiore (MI) - Italy
Phone +39 02 824 88 00
info@techbau.it
www.techbau.it

Techbau
Engineering & Construction

REV.	DATA	DESCRIZIONE	DESCRIZIONE	LM	AP
00	22/03/2024	Descrizione		LM	AP
PROGETTO	Project			Drawn by	Appr. by

TITOLO DOCUMENTO Document Title SCALA Scale
1 : 250

TITOLO
Planimetria illuminazione - comparti 1 e 2

COMMESSA	LIVELLO	ATTIVITA'	PROGRESSIVO	TIPO	REV.	Il tecnico
job	Level	Activity	Number	Type	Rev.	Technical designer
23P08 D LI	007	GA	- 00			

La proprietà di questo disegno è riservata ai termini di legge. Qualsiasi riproduzione o utilizzazione non autorizzata è vietata. È vietata espressamente la ristampa o l'uso non autorizzato senza permesso scritto dalla Techbau S.p.A.