


LEGENDA ILLUMINAZIONE MAGAZZINO	
SIMBOLO	DESCRIZIONE
	Quadro elettrico
	Canale a filo 500x75mm con setto separatore per FM Luce e Speciali (300x200mm)
	Canale a filo 150x75mm
	Apparecchio illuminante LED Tipo CR2 L42x-840 PC WB LDO WH - cod. 42187956
	Alimentato da UPS soccorritore
	Apparecchio illuminante LED Tipo CR2 L42x-840 PC WB LDO WH - cod. 42187956
	Alimentato da UPS soccorritore
	Blindo illuminazione + testa blindo
	Apparecchio illuminante LED Tipo AQFPRO L LED6400-840 PC MB HF - cod.96630757
	Apparecchio illuminante LED Tipo AQFPRO L LED6400-840 PC MB HF E3 - cod. 96631028
	Apparecchio illuminante LED Tipo VOYAGER SOLID L MS E3T-S WH - cod. 96634864 VOYAGER SOLID L LEGENSET SM-1S - cod. 96634866
	Apparecchio illuminante LED in emergenza tipo: PIAZZA II LED 2700-840 HF E3 ANT - cod. 96666262
	Rilevatore di movimento Sirenel IS 3360 MX Highway DALI 2
	Rilevatore di movimento tipo: Sirenel IS 345 MX Highway

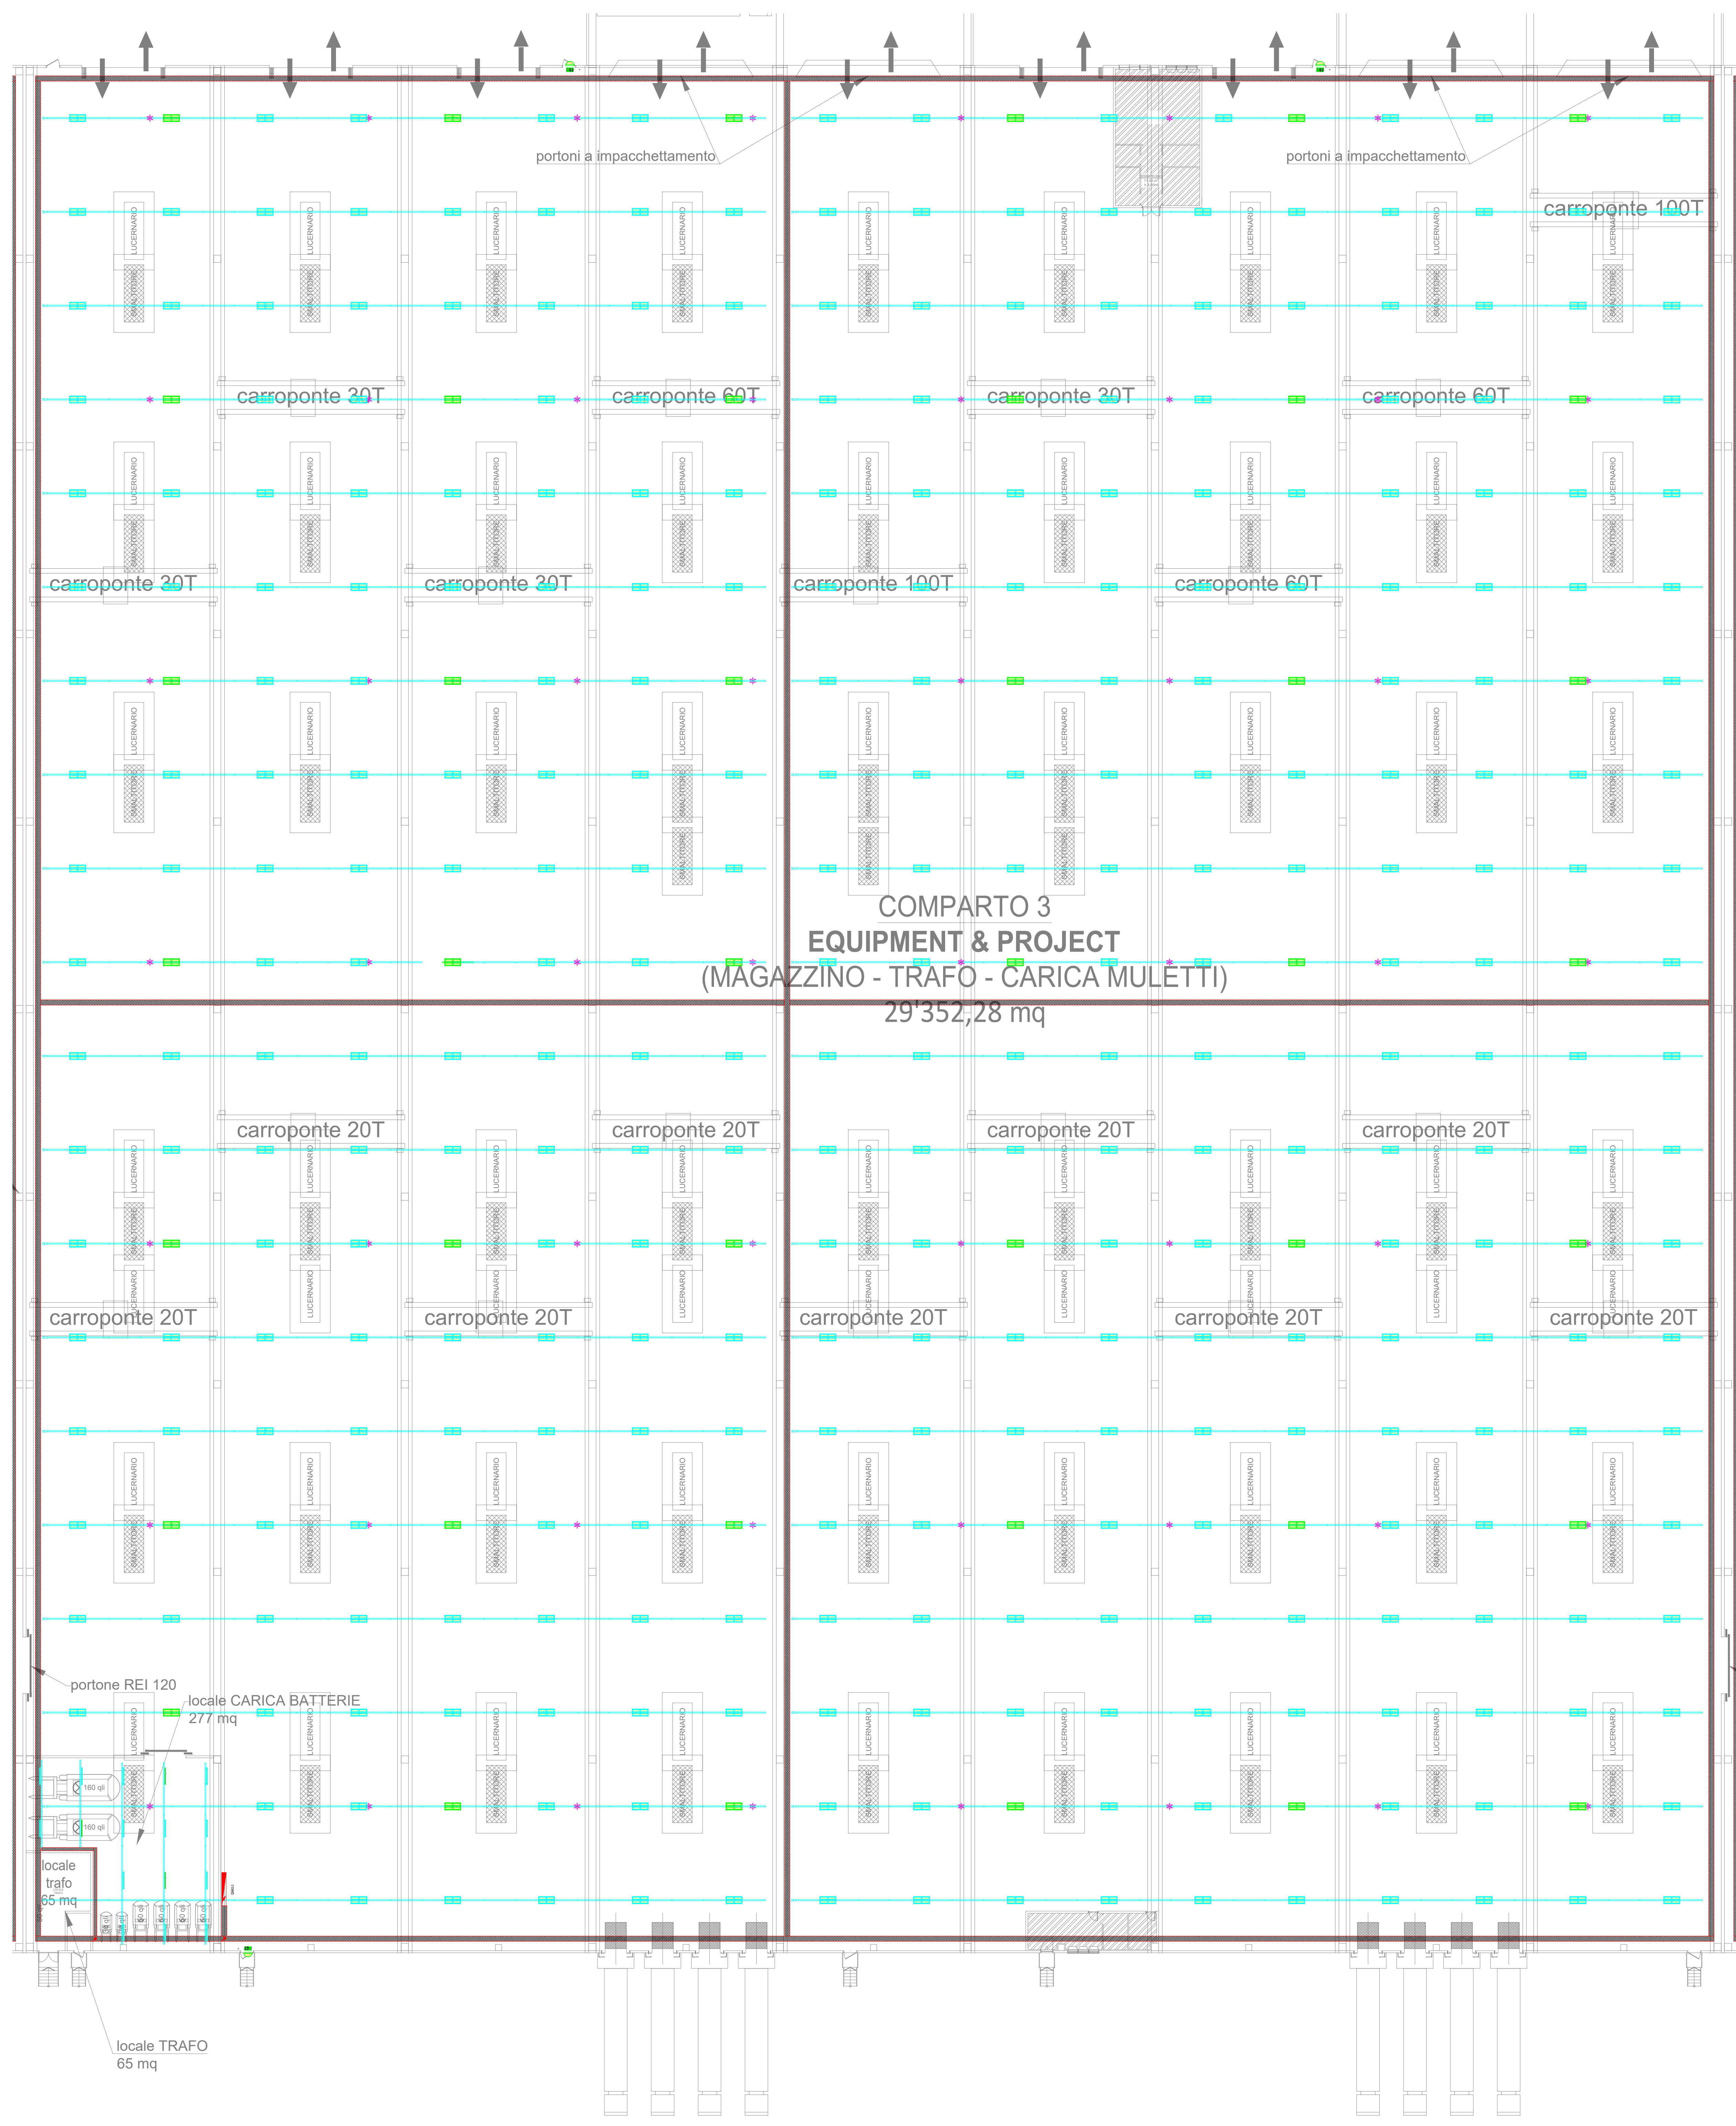

Techbau S.p.A.  
Via del Lago, 17  
20033 Capriate San Giovanni (MI) / Italy  
Phone +39 030 481 800  
info@techbau.it  
www.techbau.it

**Techbau**  
Engineering & Construction

00	22/03/2024	Descrizione	LM	AP		
REV.	DATA	Date	DESCRIZIONE	Description	Drawn by	Appr. by
PROGETTO: Project						
CITTADILLA DELLA LOGISTICA - CRESPINA LORENZANA (PI)						
TITOLO DOCUMENTO: Document Title						
SCALA: Scale						
1 : 250						
TITOLO Planimetria illuminazione - comparti 3						
COMMESSA	LIVELLO	ATTIVITA'	PROGRESSIVO	TIPO	REV.	Il tecnico
JOB	Level	Activity	Number	Type	Rev.	Technical designer
<b>23P08 D LI 010 GA - 00</b>						

La proprietà di questo disegno è riservata ai termini di legge. Qualsiasi riproduzione o utilizzazione senza permesso può essere punita senza eccezioni.  
The property of this drawing is reserved according to law. Any reproduction or utilization without permit can be punished without exceptions.