

Segnaletica - Scala 1:400





1		Direzione obbligatoria a destra Figura II 80/c Art. 122
2		Passaggi consentiti Figura II 83 Art. 122 Delineatore speciale di ostacoli Figura II 472 Art. 177
3		Preavviso intersezione a rotonda Figura II 238 Art. 127 da porsi a 300 m dall'intersezione
4		Passaggio obbligatorio a destra Figura II 82/b Art. 122 Delineatore speciale di ostacoli Figura II 472 Art. 177
5		Dare precedenza Figura II 36 Art. 106
6		Rotonda Figura II 84 Art. 122
7		Circolazione Rotonda Figura II 27 Preavviso di dare precedenza Figura II 38 Art. 108 da porsi a 150 m dall'intersezione
8		Gruppo segnaletico unitario extraurbano Figura II 254 Art. 128
9		Pericolo animali selvatici vaganti Figura II 25 Art. 95
		Limite massimo di velocità 50 km/h Figura II 50 Art. 116
		Divieto di sorpasso Figura II 48 Art. 116

NOTA: Gli articoli indicati fanno riferimento al Regolamento di attuazione ed esecuzione del Nuovo Codice della Strada.

Scala 1:200

LEGENDA:
 Barriera di Sicurezza da collegarsi a quella esistente
 Posizionamento dei pali di illuminazione

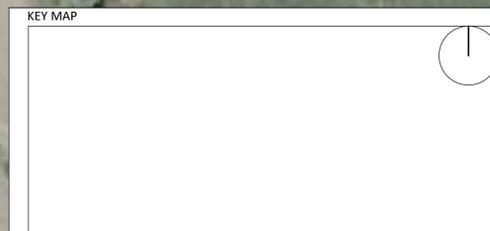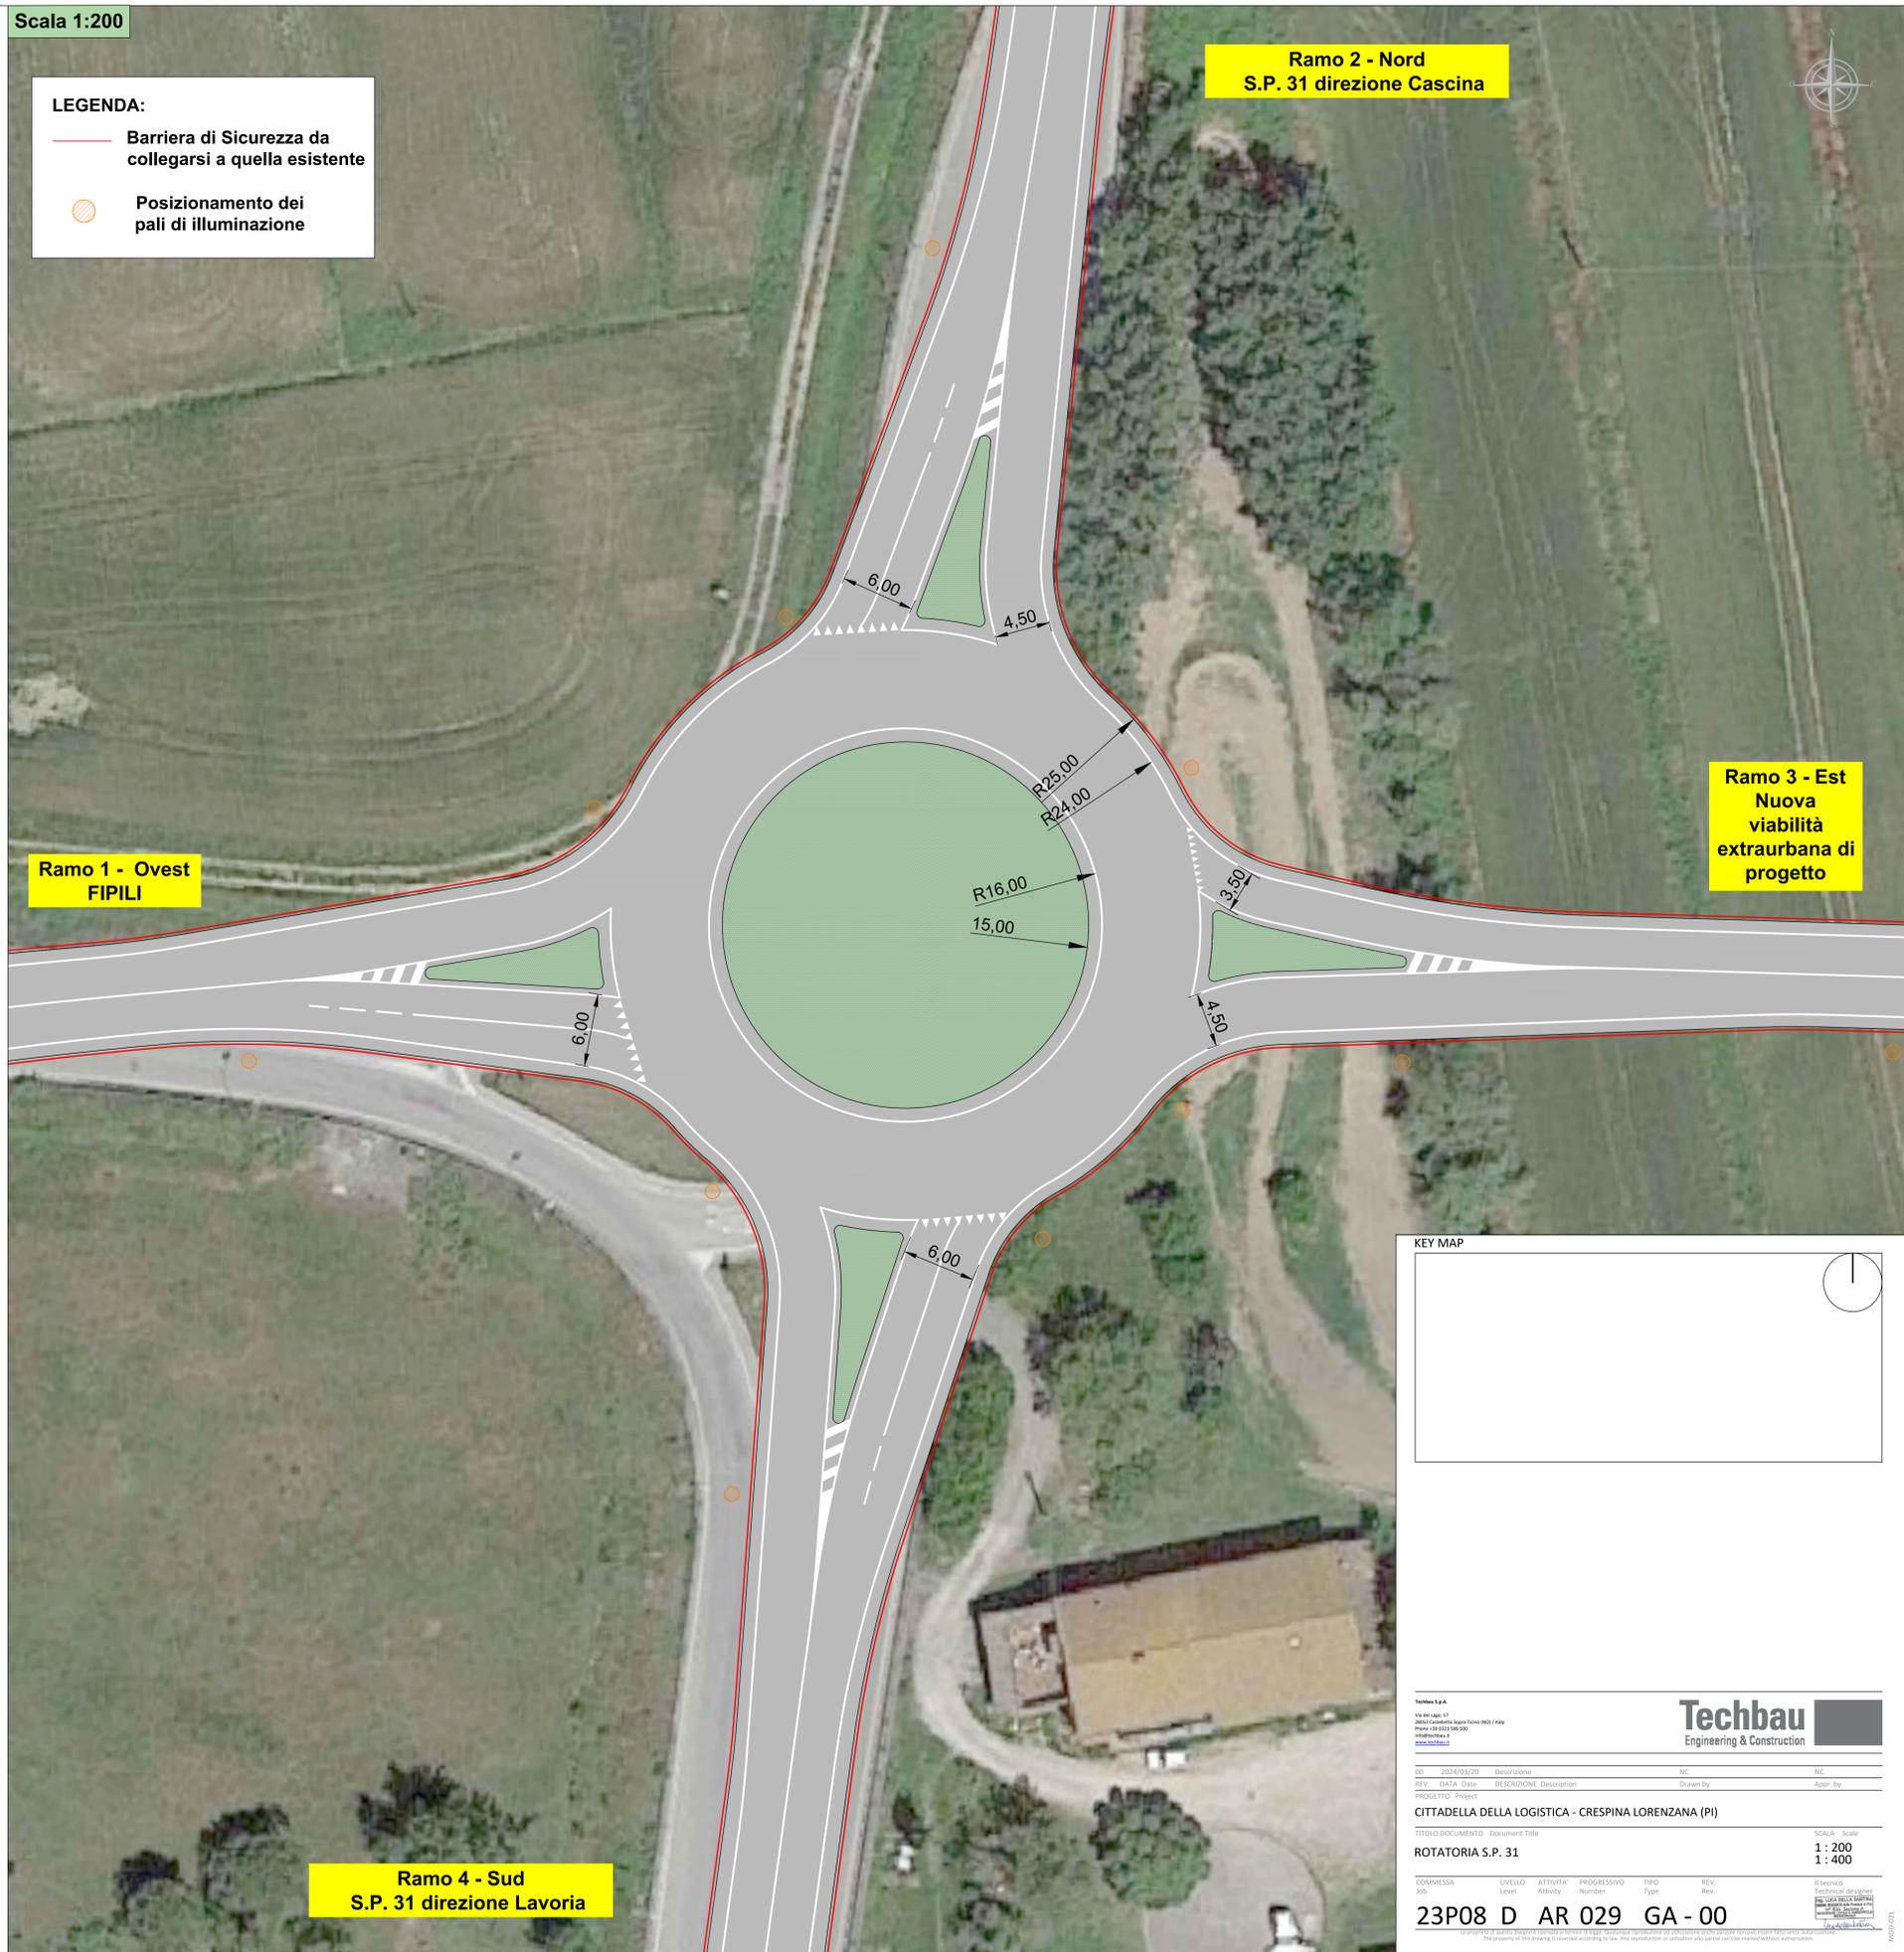

Techbau
Engineering & Construction

COMMESSA: 23P08 D AR 029 GA - 00
 LIVELLO: D
 ATTIVITA': AR
 PROGRESSIVO: 029
 TIPO: GA
 REV: 00

TITOLO DOCUMENTO: Document Title
 ROTATORIA S.P. 31
 SCALE: 1:200, 1:400

PROGETTO: Project
 DESCRIZIONE: Description
 Drawn by: [Name]
 Appr. by: [Name]

Il Tecnico
 Technical designer
 [Signature]

Il progettista
 Project designer
 [Signature]