



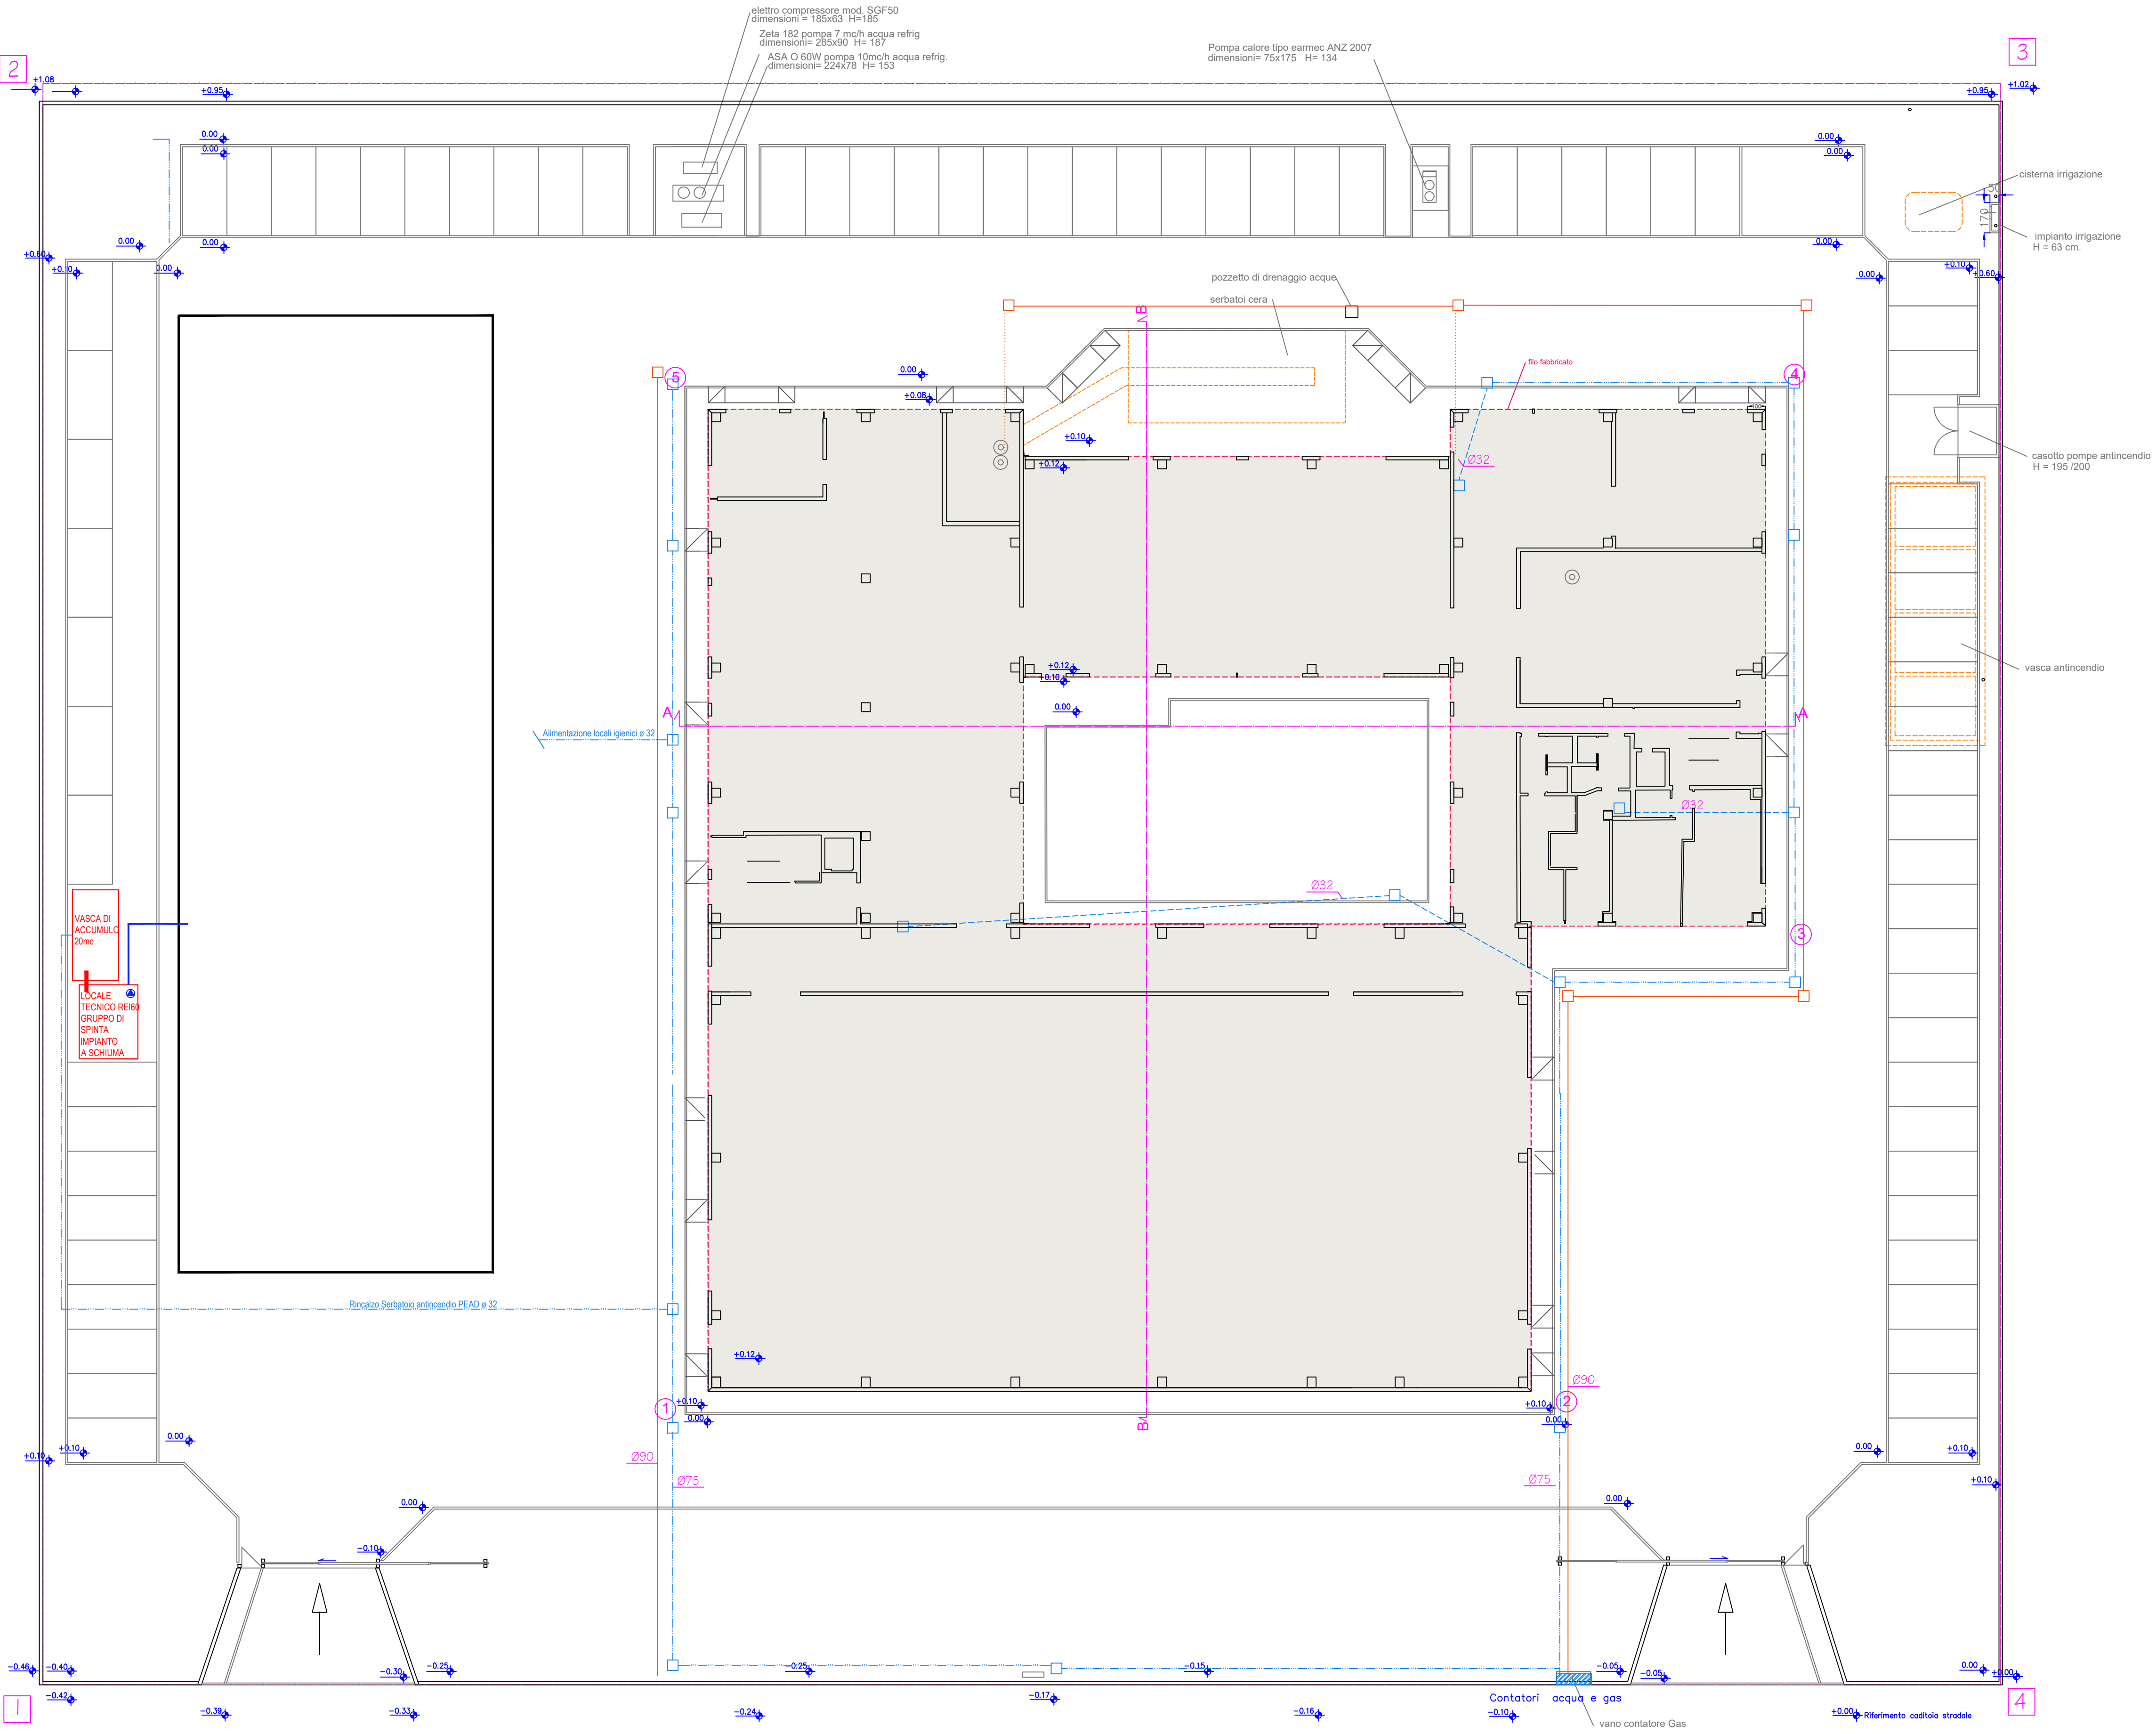

LEGENDA TUBAZIONI	
TUBAZIONE PRINCIPALE ACQUA PN 10 - DN75	
TUBAZIONE SECONDARIA ACQUA PN 10 - DN32	
POZZETTO ISPEZIONE OGNI 25 / 30 MT. - 40X40	
TUBAZIONE PRINCIPALE GAS - DN90	
TUBAZIONE SECONDARIA GAS	
POZZETTO ISPEZIONE GAS	
ARMADI CONTATORE ACQUA / GAS A 80CM DA TERRA	

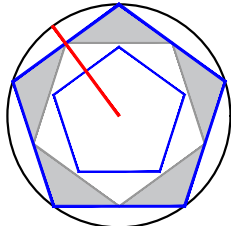

STUDIO ANTARES CONSULTING SRL
via Santo Stefano 23 56123 Pisa
T/F: +39 0599910590
Mob: 39 3496177241
Mob: 39 3490062883
studio@antaresconsultingserl.it
P. IVA 02468630500



PROVINCIA: PISA	COMUNE: CRESPINA LORENZANA	UBICAZIONE: VIA KAROL WOJTYLA 6, loc. Pian di Laura	
COMMITTENTE: GRAZIANI s.r.l.		PROPRIETA': GRAZIANI s.r.l.	
PROGETTO: ISTANZA DI VALUTAZIONE PROGETTO - att.principale 63/2/C - rif.pratica 44055			
OGGETTO TAVOLA: ADDUZIONE AFS - PLANIMETRIA GENERALE	TIPO ELABORATO: IDR	NUMERO TAVOLA: 01	SCALA: 1:200 FORMATO: A1 LIVELLO: D OPER: LM

Team di lavoro	N. Rev.	Tipo aggiornamento	Eseguito	Verificato	Approvato	Data
	00	Prima emissione	LM	AE	AE	07/04/2024
Progettista/Direttore dei lavori	Ditta esecutrice		Committenza			
						
TIMBRO E FIRMA	TIMBRO E FIRMA		TIMBRO E FIRMA			
Riferimento archivio interno: 23-017-MAUD		Nome File: 23-017-IDR-D-EG00-800				
Tavola elaborata da:		Antares Consulting srl				