



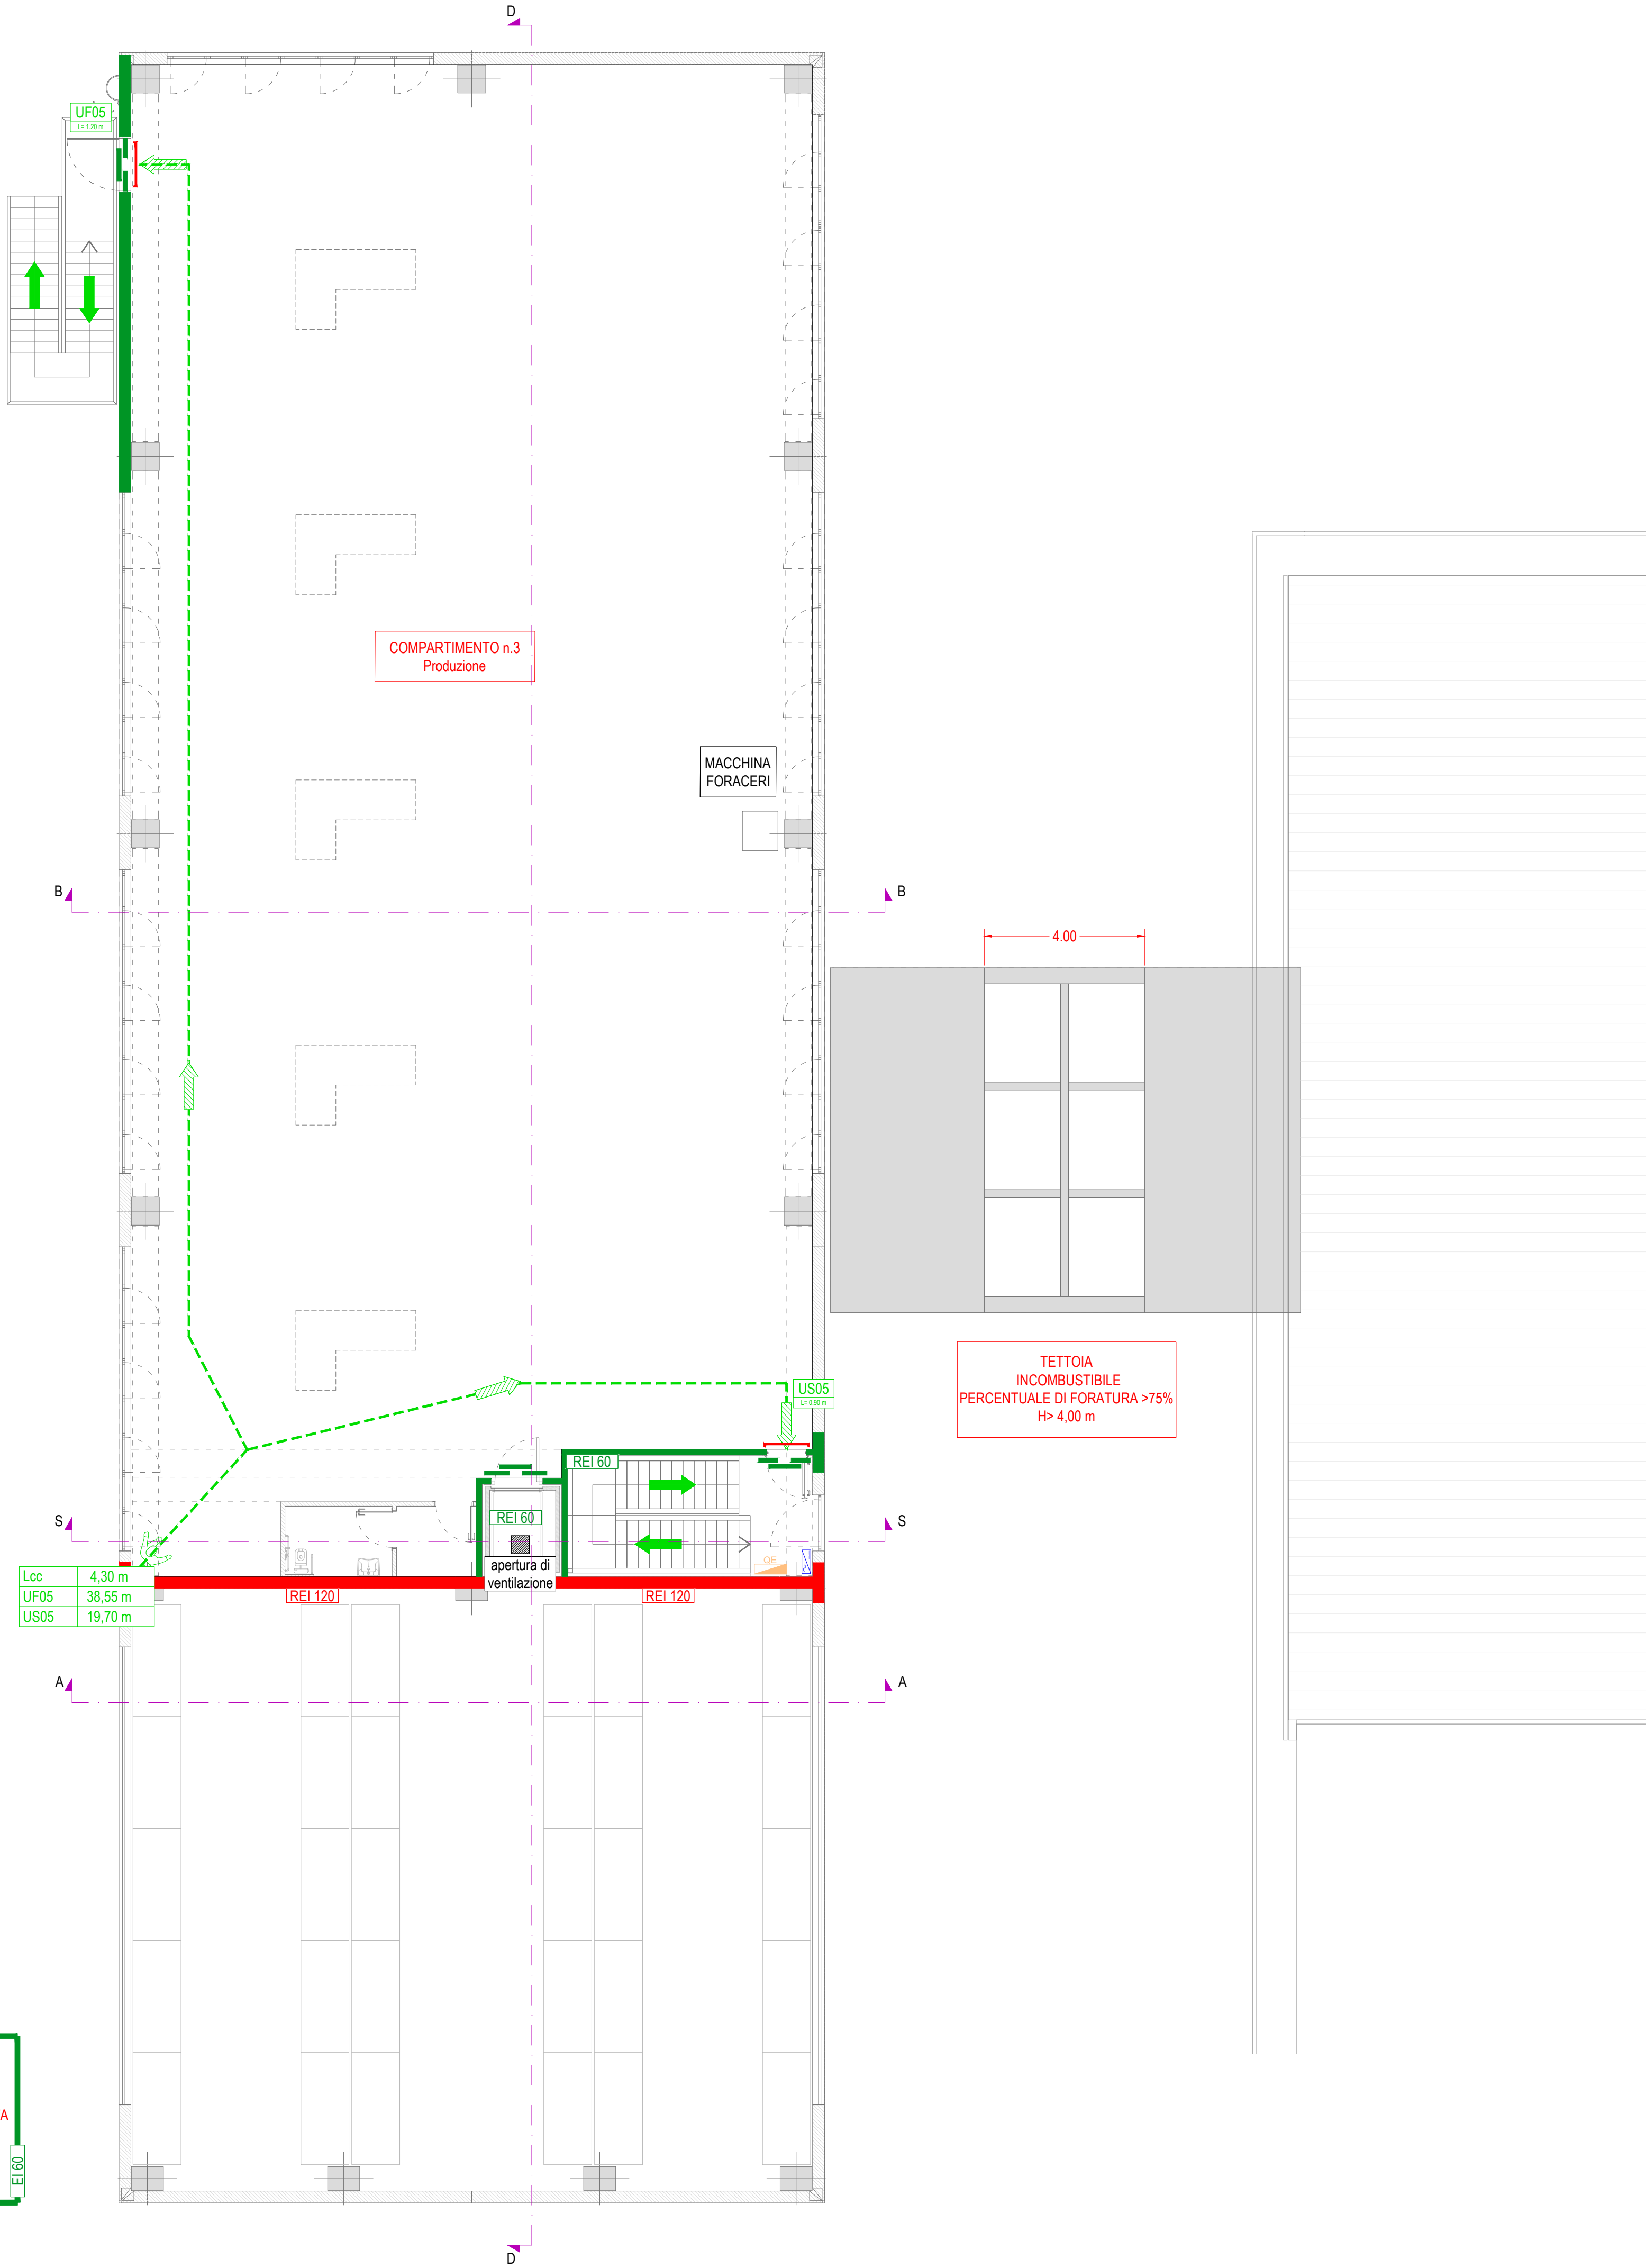


LEGENDA	
	ESTINTORE A POLVERE
	ESTINTORE A CO2
	ELEMENTO DI COMPARTIMENTAZIONE REI120
	ELEMENTO DI COMPARTIMENTAZIONE REI60
	PORTA TAGLIAFUOCO REIXXX
	MANIGLIONE ANTIPANICO UNI EN 1125
	PERCORSO D'ESODO ORIZZONTALE
	PERCORSO D'ESODO VERSO IL BASSO
	VIA D'ESODO
	USCITA FINALE VERSO (L=LARGHEZZA)
	USCITA DI SICUREZZA (L=LARGHEZZA)
	ILLUMINAZIONE DI EMERGENZA
	FERMO ELETTROMAGNETICO IN APERTURA
	QUADRO ELETTRICO
	INVERTER

KEYPLAN

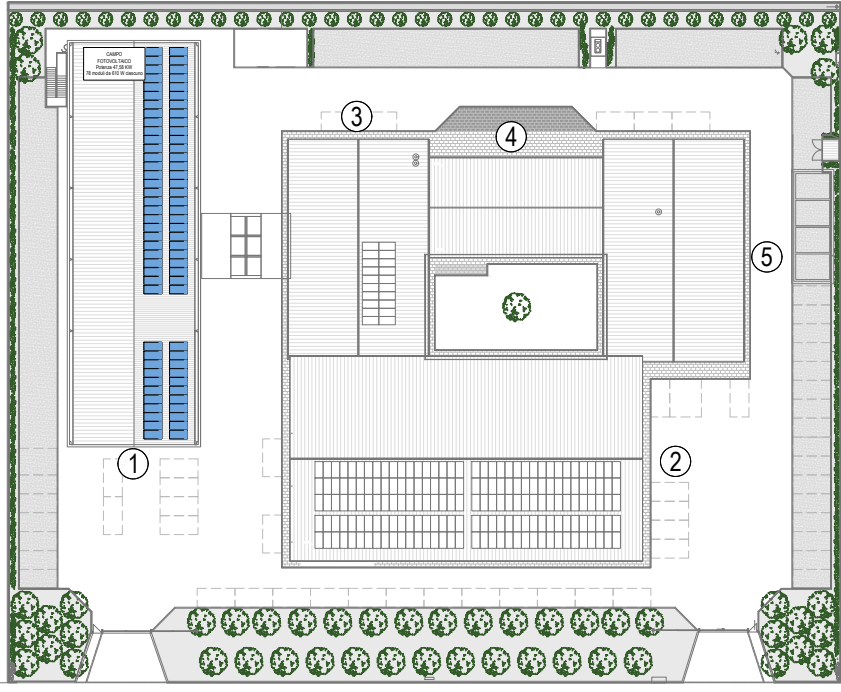

- 1 - EDIFICIO DI NUOVA COSTRUZIONE IN OGGETTO
2 - MAGAZZINO
3 - PRODUZIONE E CONFEZIONAMENTO
4 - PRODUZIONE E CONFEZIONAMENTO
5 - SERVIZI, UFFICI E PUNTO VENDITA

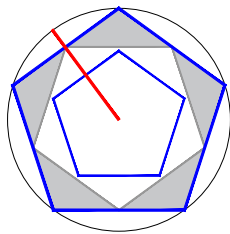

STUDIO ANTARES CONSULTING SRL

via Santo Stefano 23 56123 Pisa
TIF: +39 0509910590
Mob: 39 3496177241
Mob: 39 3490062883
studio@antaresconsulting srl
P. IVA 02468630500



PROVINCIA: PISA	COMUNE: CRESPINA LORENZANA	UBICAZIONE: VIA KAROL WOJTYLA 6, loc. Pian di Laura
COMMITTENTE: GRAZIANI s.r.l.		PROPRIETA': GRAZIANI s.r.l.

PROGETTO:
ISTANZA DI VALUTAZIONE PROGETTO - att.principale 63/2/C - rif.pratica 44055

OGGETTO TAVOLA: PIANTA COMP. 3 - strategie S1, S2, S3, S4	TIPO ELABORATO: ANT	NUMERO TAVOLA: 04	SCALA: 1:100
			FORMATO: A1
			LIVELLO: D
			OPER: CL

Team di lavoro	N. Rev.	Tipo aggiornamento	Eseguito	Verificato	Approvato	Data
Ing. Andrea Eccher	00	Prima emissione	VB	CL	AE	29/10/2024
Ing. Cecilia Lazzarini	01	Seconda emissione	CL	CL	AE	03/04/2025

Progettista/Direttore dei lavori 	Ditta esecutrice TIMBRO E FIRMA	Committenza TIMBRO E FIRMA
--------------------------------------	------------------------------------	-------------------------------

Riferimento archivio interno: 23-017-MUD	Nome file: 23-017-ANT-EG00
Tavola elaborata da: Antares Consulting srl	