
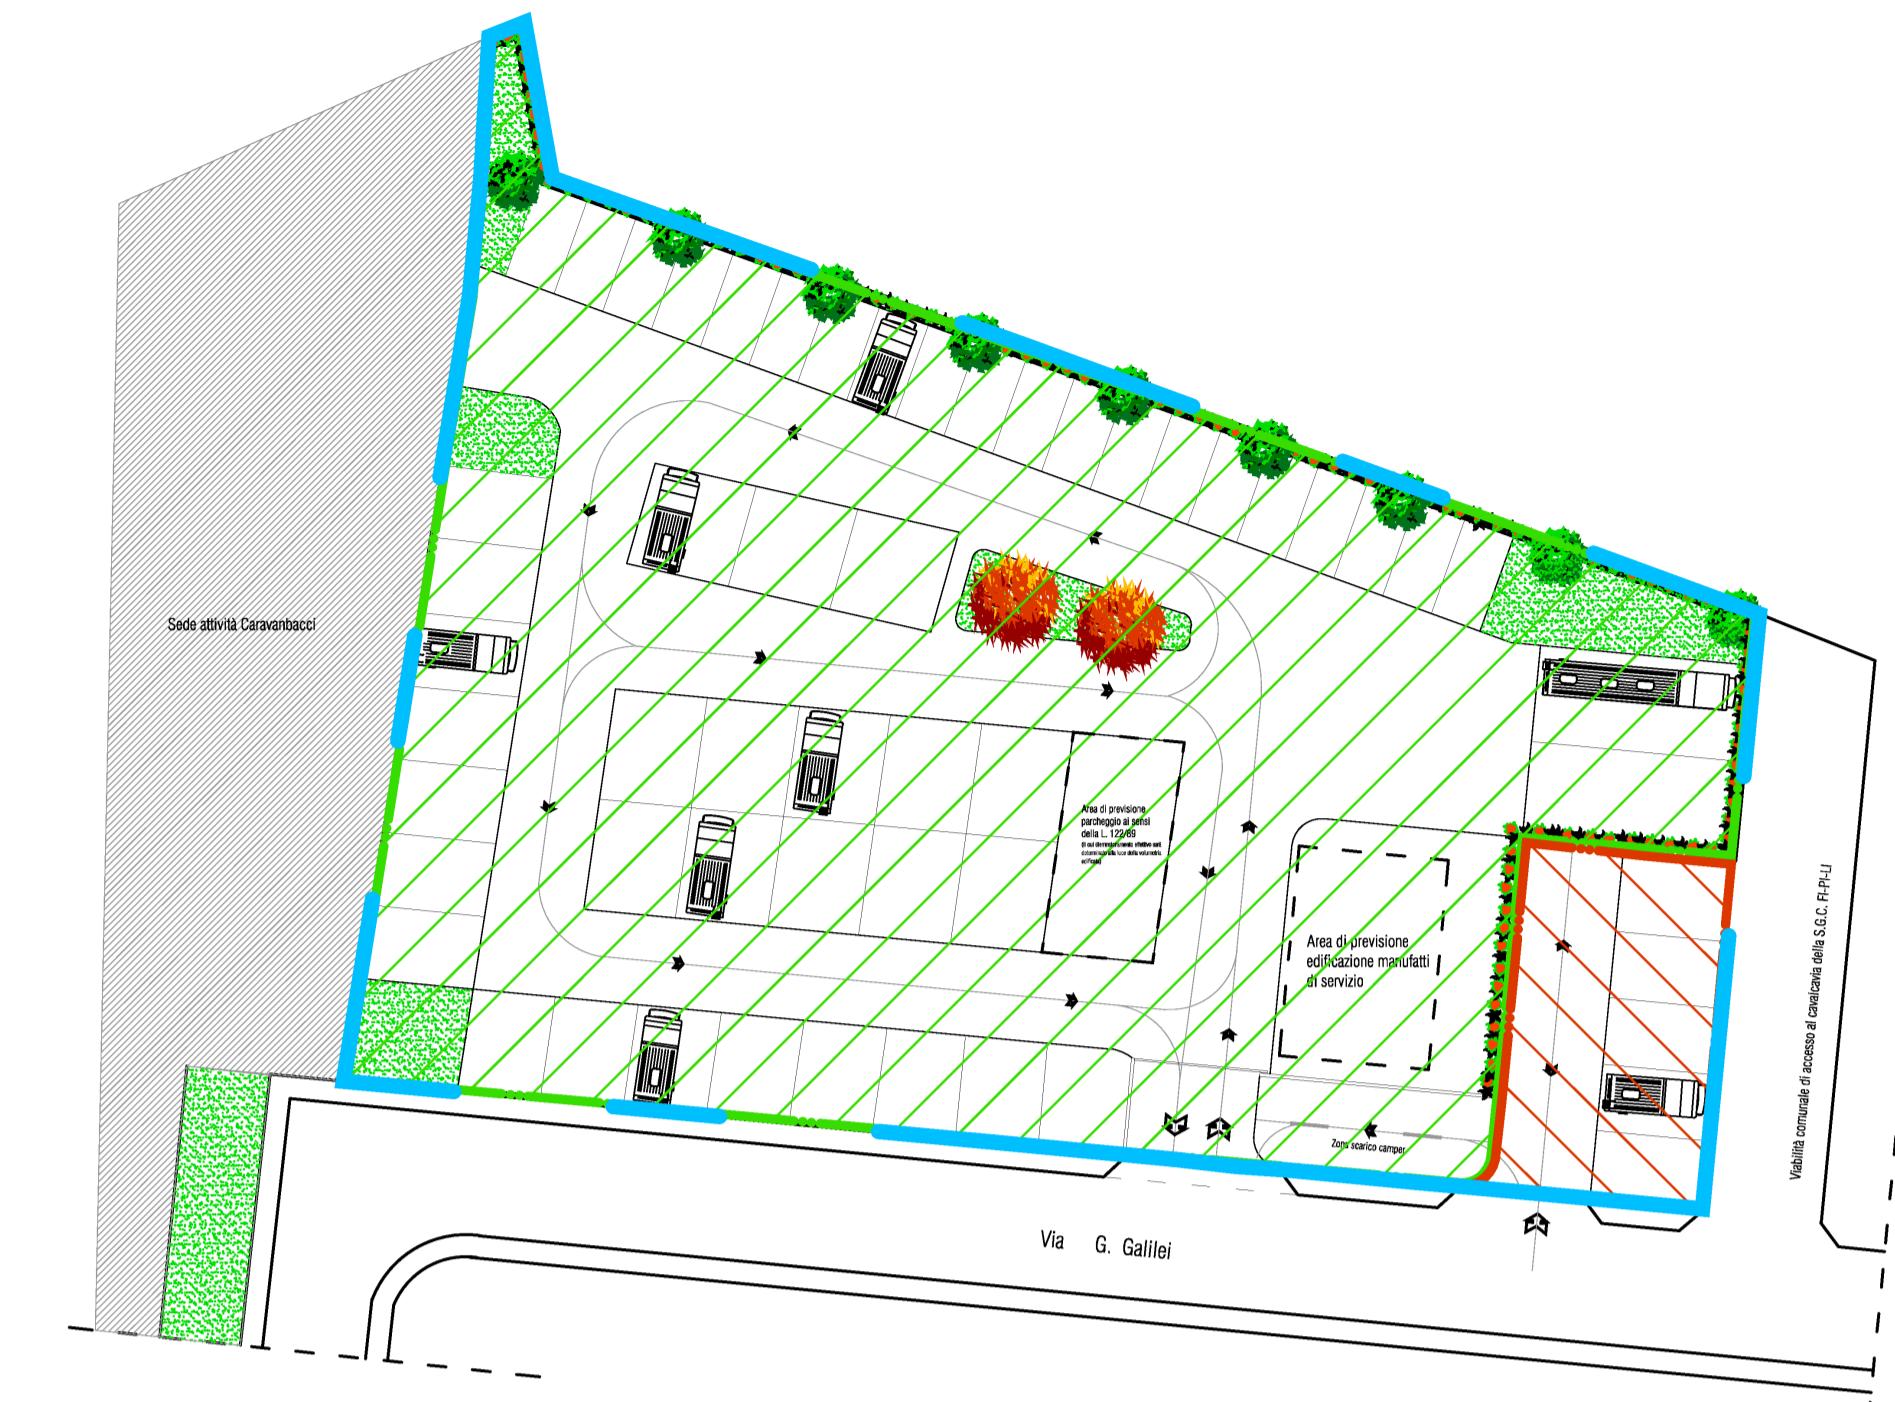


## PLANIMETRIA GENERALE DI PROGETTO - Dati di progetto

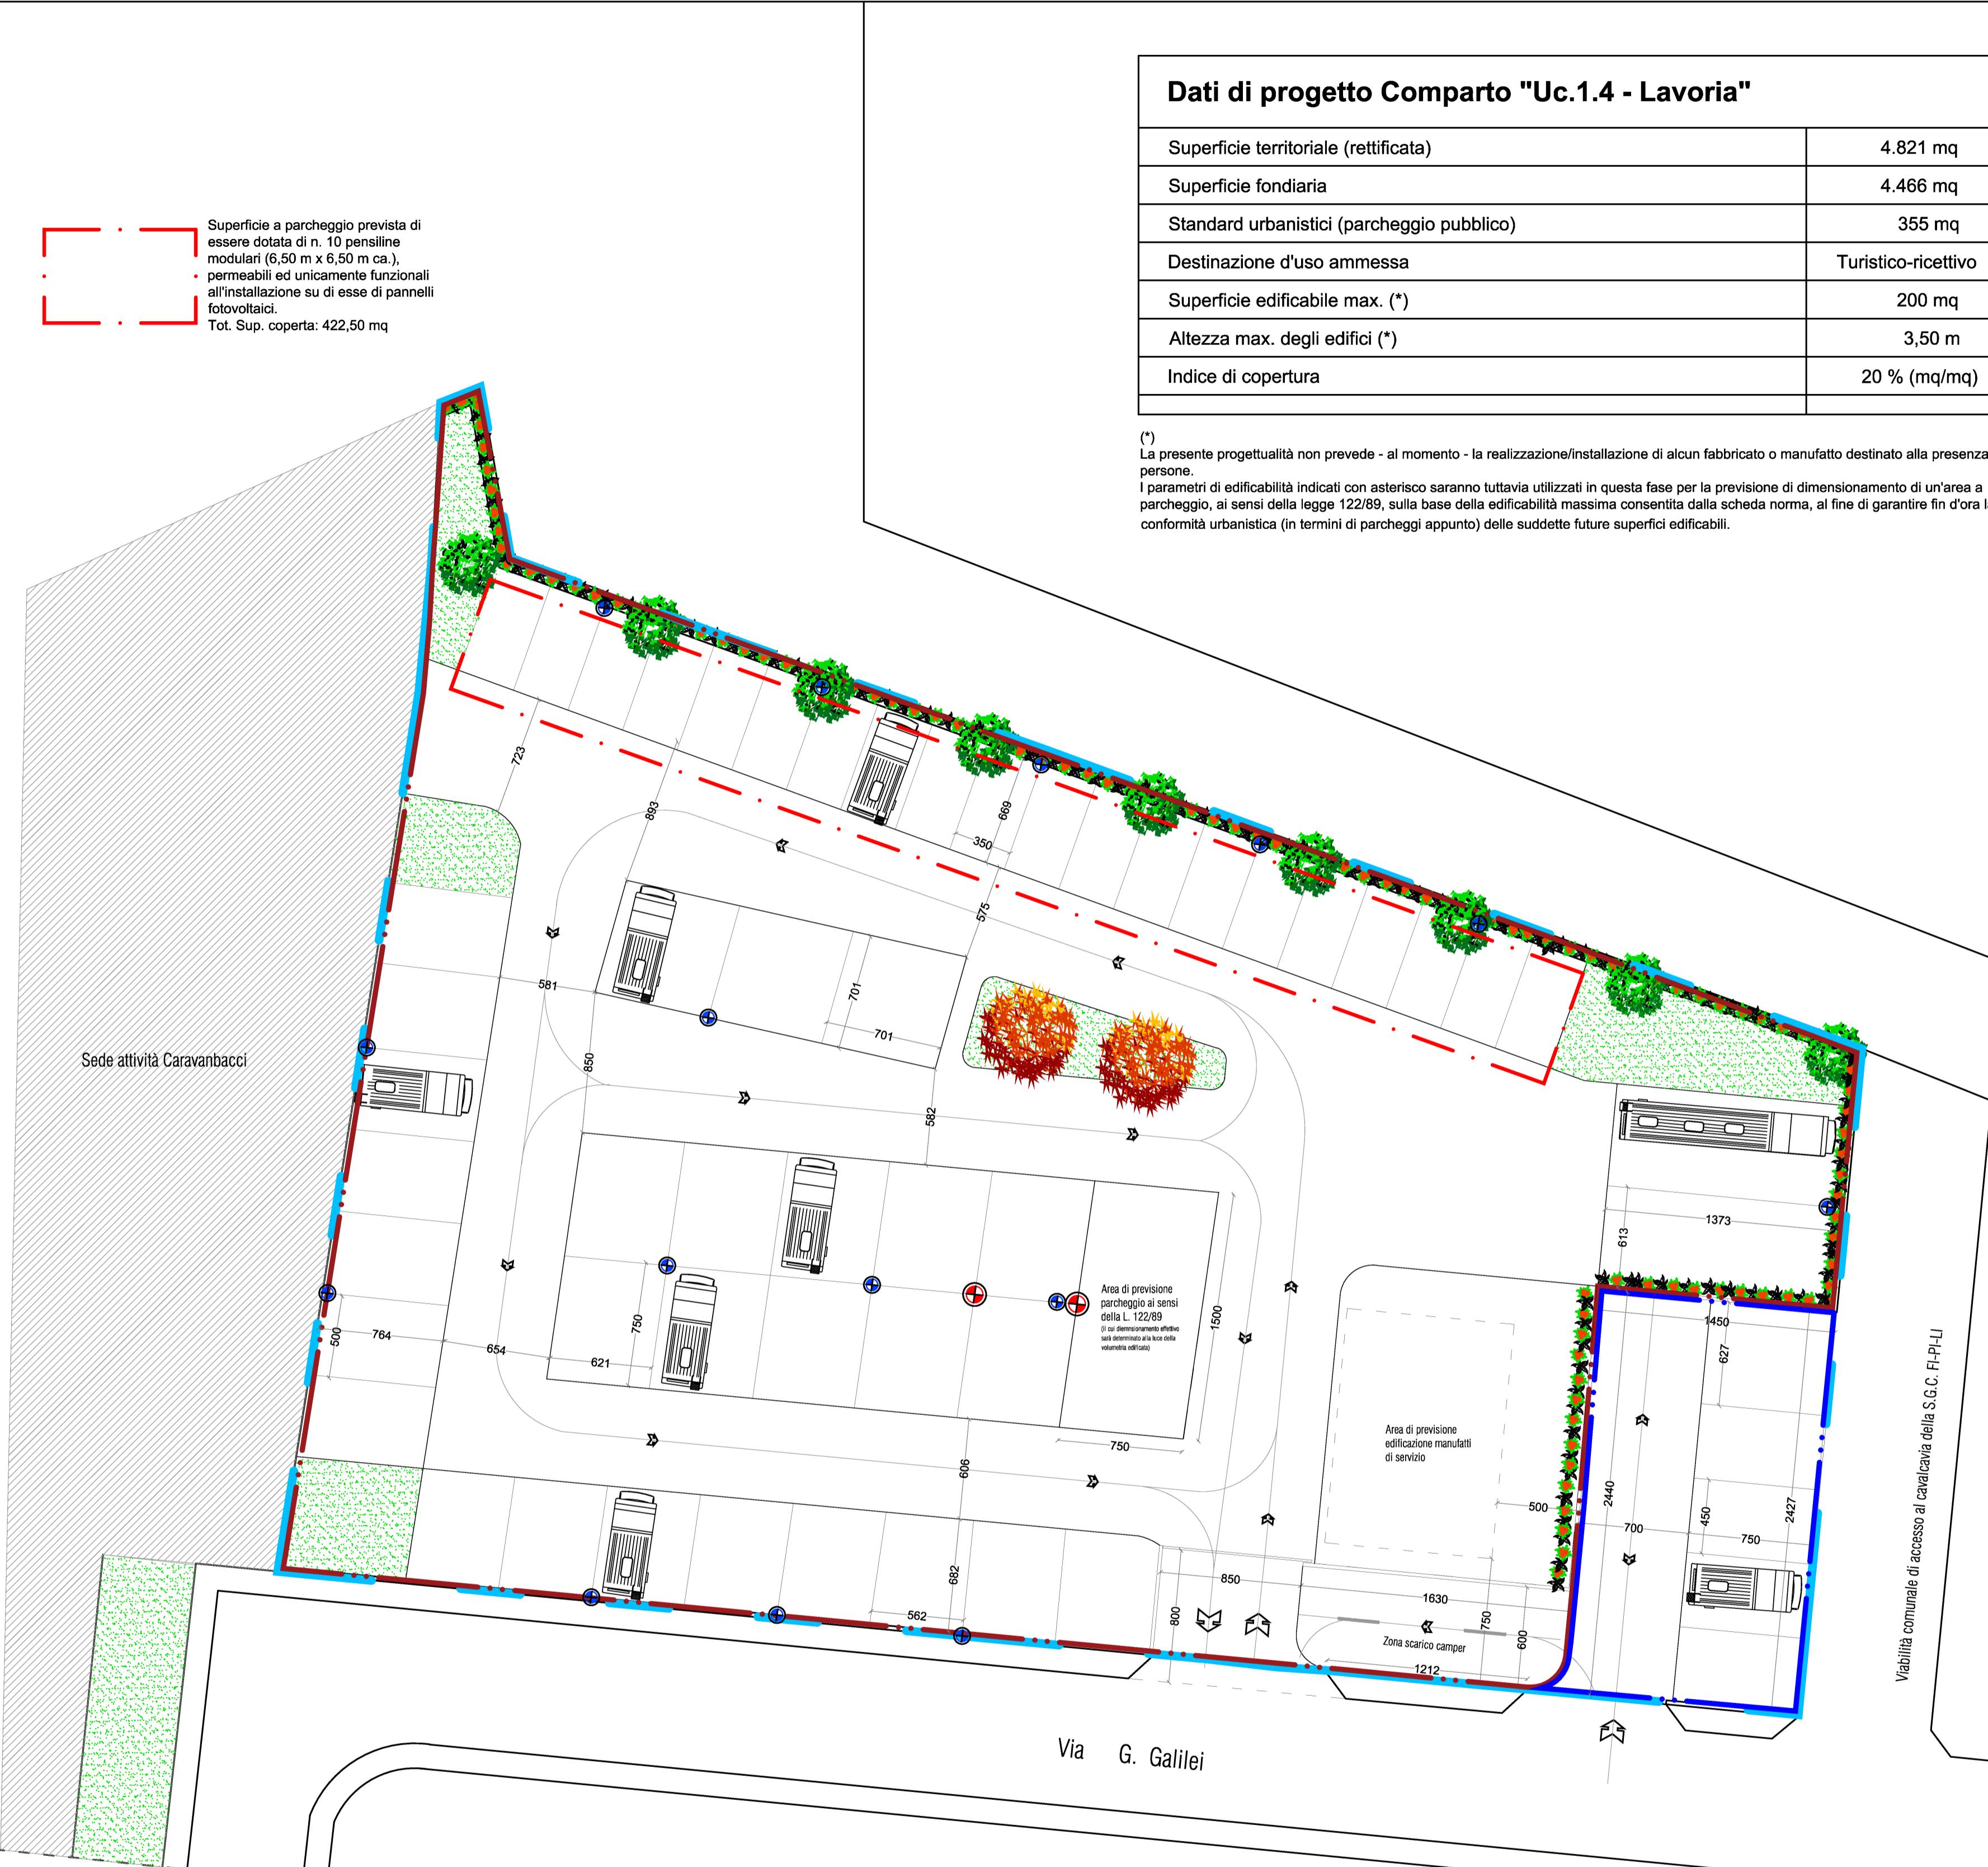

Superficie territoriale  
4.821 mq

Superficie fondiaria (UMI 2)  
4.466 mq

Standard urbanistici (UMI 1)  
355 mq

- Colonnine di ricarica veicoli elettrici
- Torrette di servizio camper

**STUDIO BACCI**  
ARCHITETTURA - DESIGN - ARREDAMENTO  
Via Bagnaria, 42 - 56038 Ponsacco (PI)  
Tel. 0587 732683 Fax 0587 090491  
e-mail: filippo@studioracci.net  
www.studioracci.net

COMUNE DI CRESPIA LORENZANA  
(Prov. di Pisa)

**PROGETTO UNITARIO CONVENZIONATO (PUC)  
COMPARTO URBANISTICO DENOMINATO Uc.1.4  
"Aree e spazi di Via Galileo Galilei (nord) a Lavoria"**

COMMITTENZA :  
Bieffe Srl - Unipersonale

UBICAZIONE :  
Via G. Galilei snc - Loc. Lavoria

OGGETTO :

**PLANIMETRIA GENERALE  
DI PROGETTO**  
- Dati di progetto  
- Evidenziazione UMI

SCALA:  
1:250 - 1:500

PROGETTISTA : Arch. FILIPPO BACCI  
Cell. +39 342 7419637 email: filippo@studioracci.net  
pec: filippo.bacci@archiworldpec.it

COLLABORATORI :

SUPERVISIONE :

NOTE:

DATA:  
23/09/2025

Comparto urbanistico Uc.1.4  
4.821 mq

UMI 2 (superficie fondiaria)  
4.466 mq

UMI 1 (standard urbanistici)  
355 mq

**3**