


PLANIVOLUMETRICO DI PROGETTO

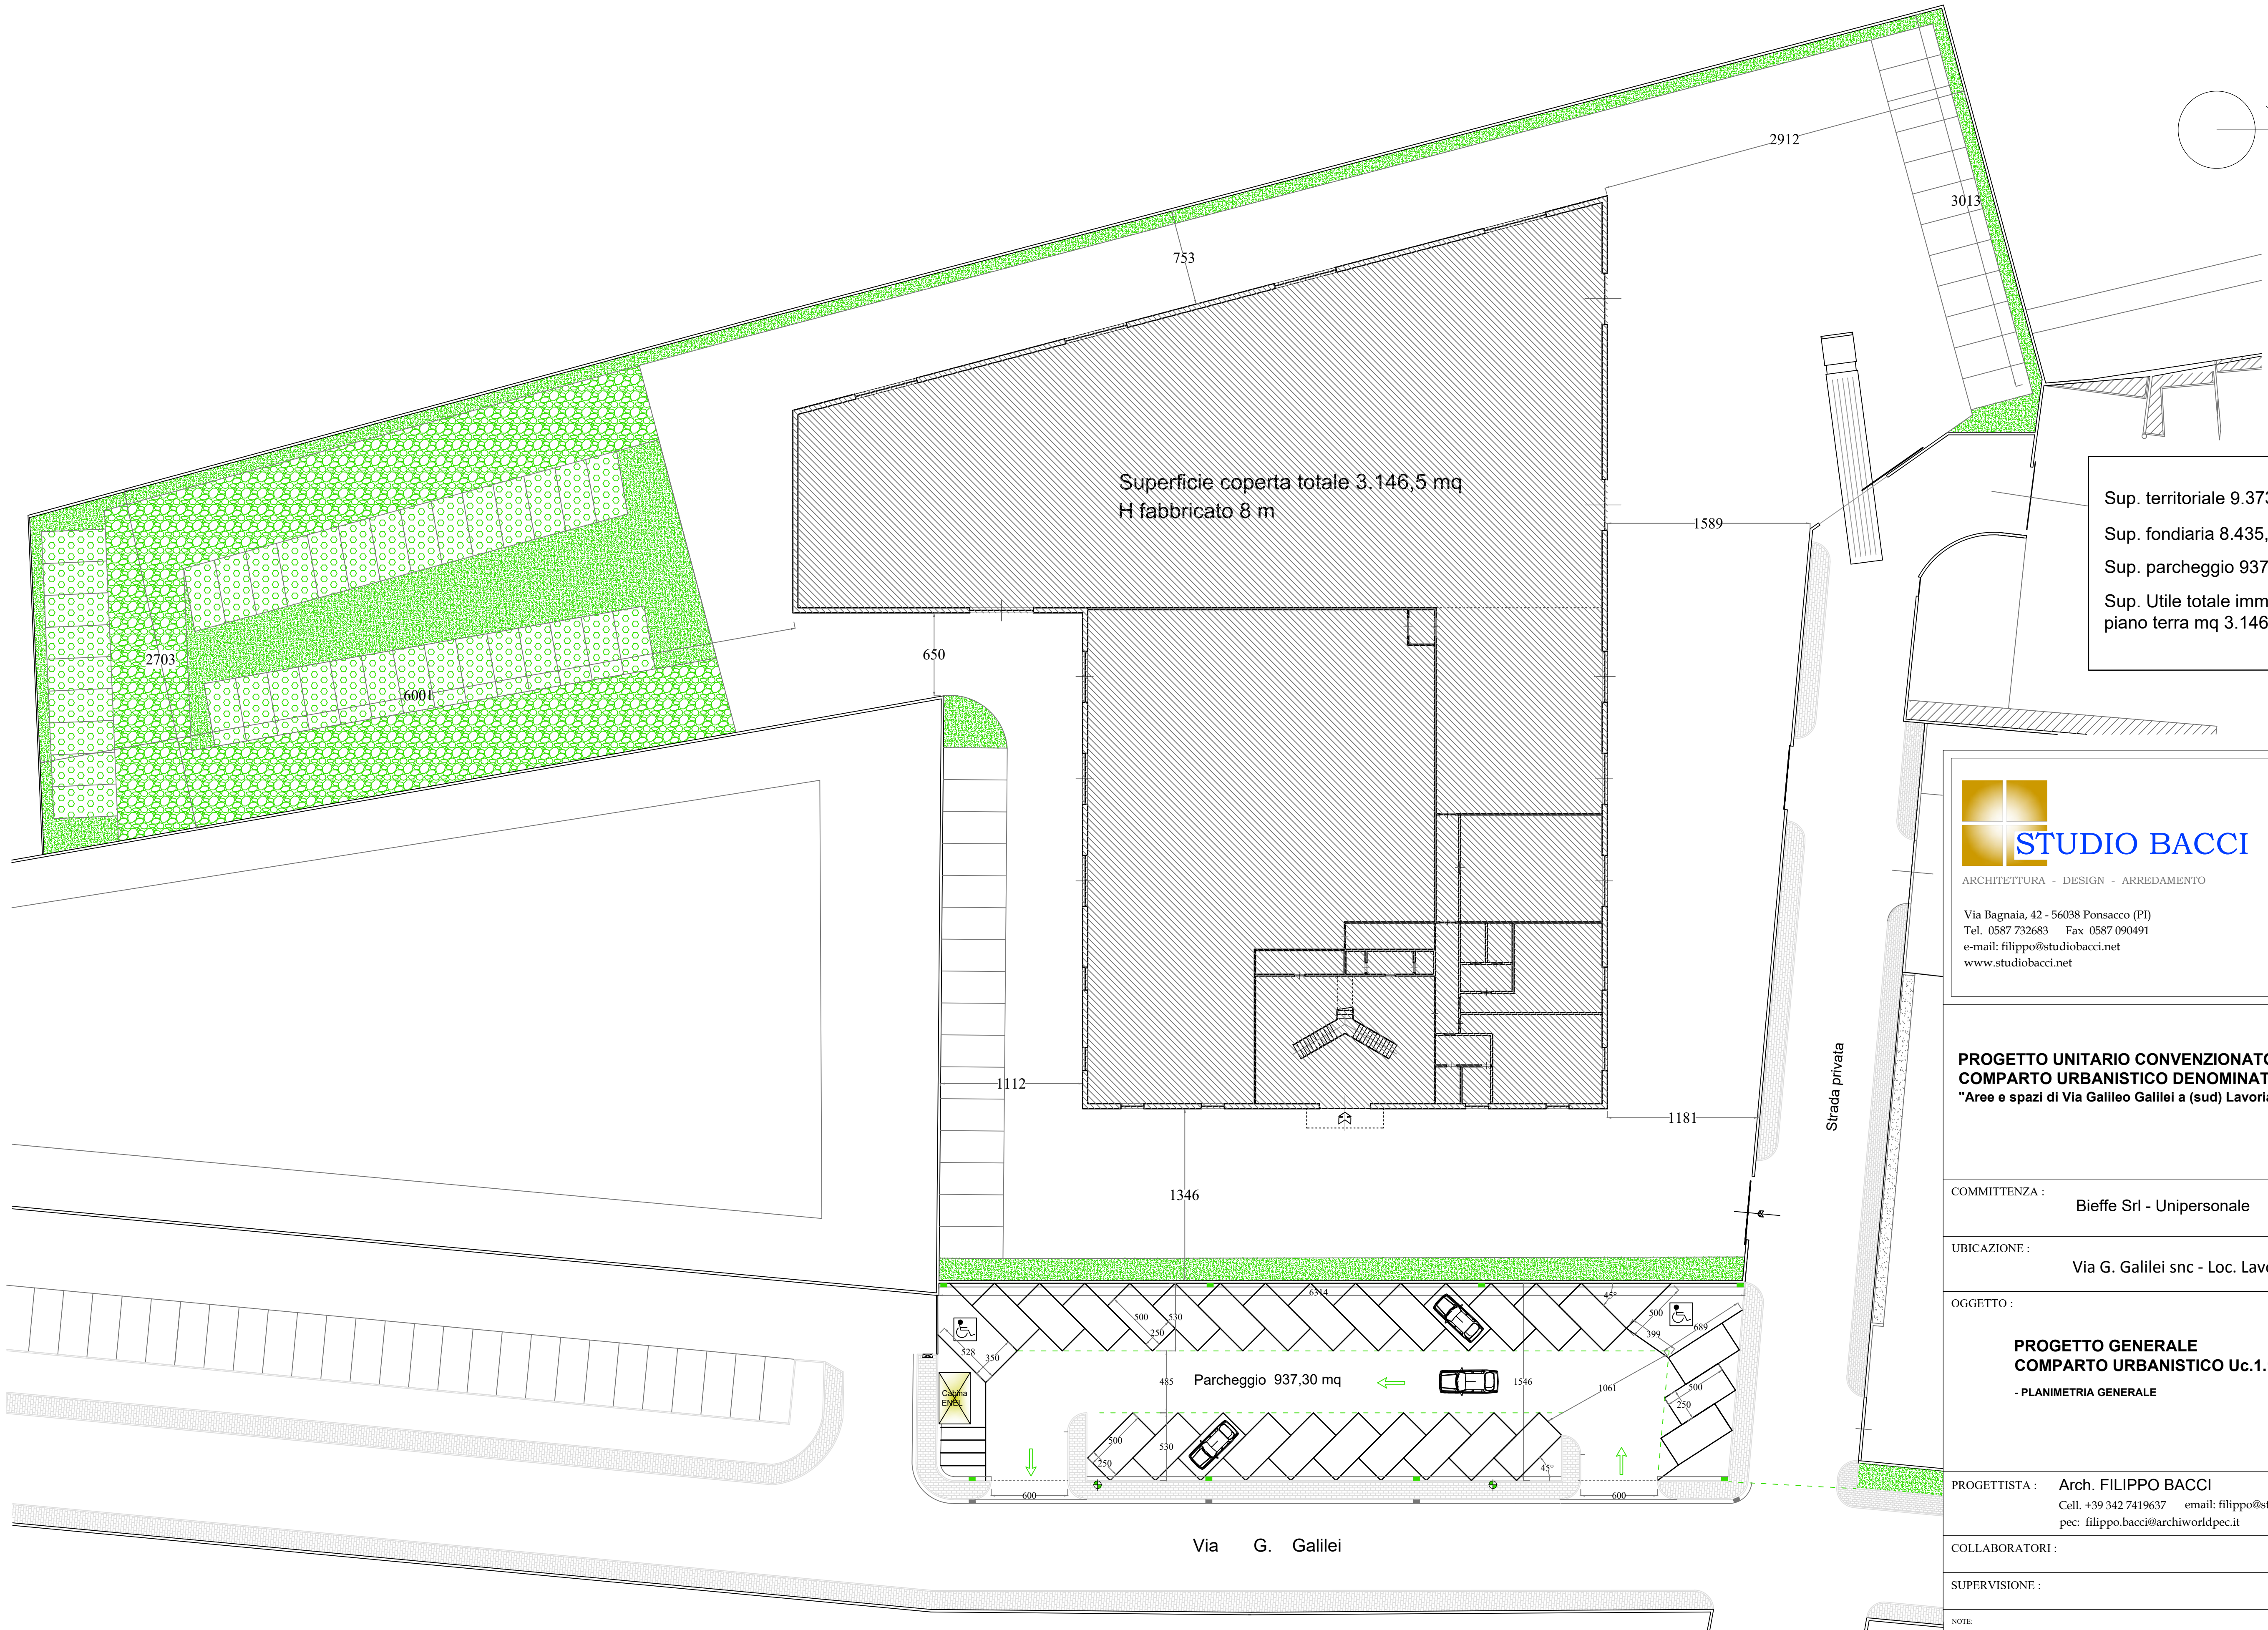

ARCHITETTURA - DESIGN - ARREDAMENTO

Via Bagnaia, 42 - 56038 Ponsacco (PI)
Tel. 0587 732683 Fax 0587 090491
e-mail: filippo@studiobacci.net
www.studiobacci.net

**PROGETTO UNITARIO CONVENZIONATO (PUC)
COMPARTO URBANISTICO DENOMINATO Uc.1.1
"Aree e spazi di Via Galileo Galilei a (sud) Lavoria"**

COMMITTENZA : Bieffe Srl - Unipersonale

UBICAZIONE : Via G. Galilei snc - Loc. Lavoria

OGGETTO :
**PROGETTO GENERALE
COMPARTO URBANISTICO Uc.1.1
- PLANIMETRIA GENERALE**

PROGETTISTA : Arch. FILIPPO BACCI
Cell. +39 342 7419637 email: filippo@studiobacci.net
pec: filippo.bacci@archiworldpec.it

COLLABORATORI :

SUPERVISIONE :

NOTE:

COMUNE DI CRESPINA LORENZANA
(Prov. di Pisa)

TAVOLA NO.

6

SCALA: 1 : 250

DATA: 15/10/2025