


PLANIMETRIA GENERALE DI PROGETTO - Verifiche legge 13/89 e D.M. 236/89

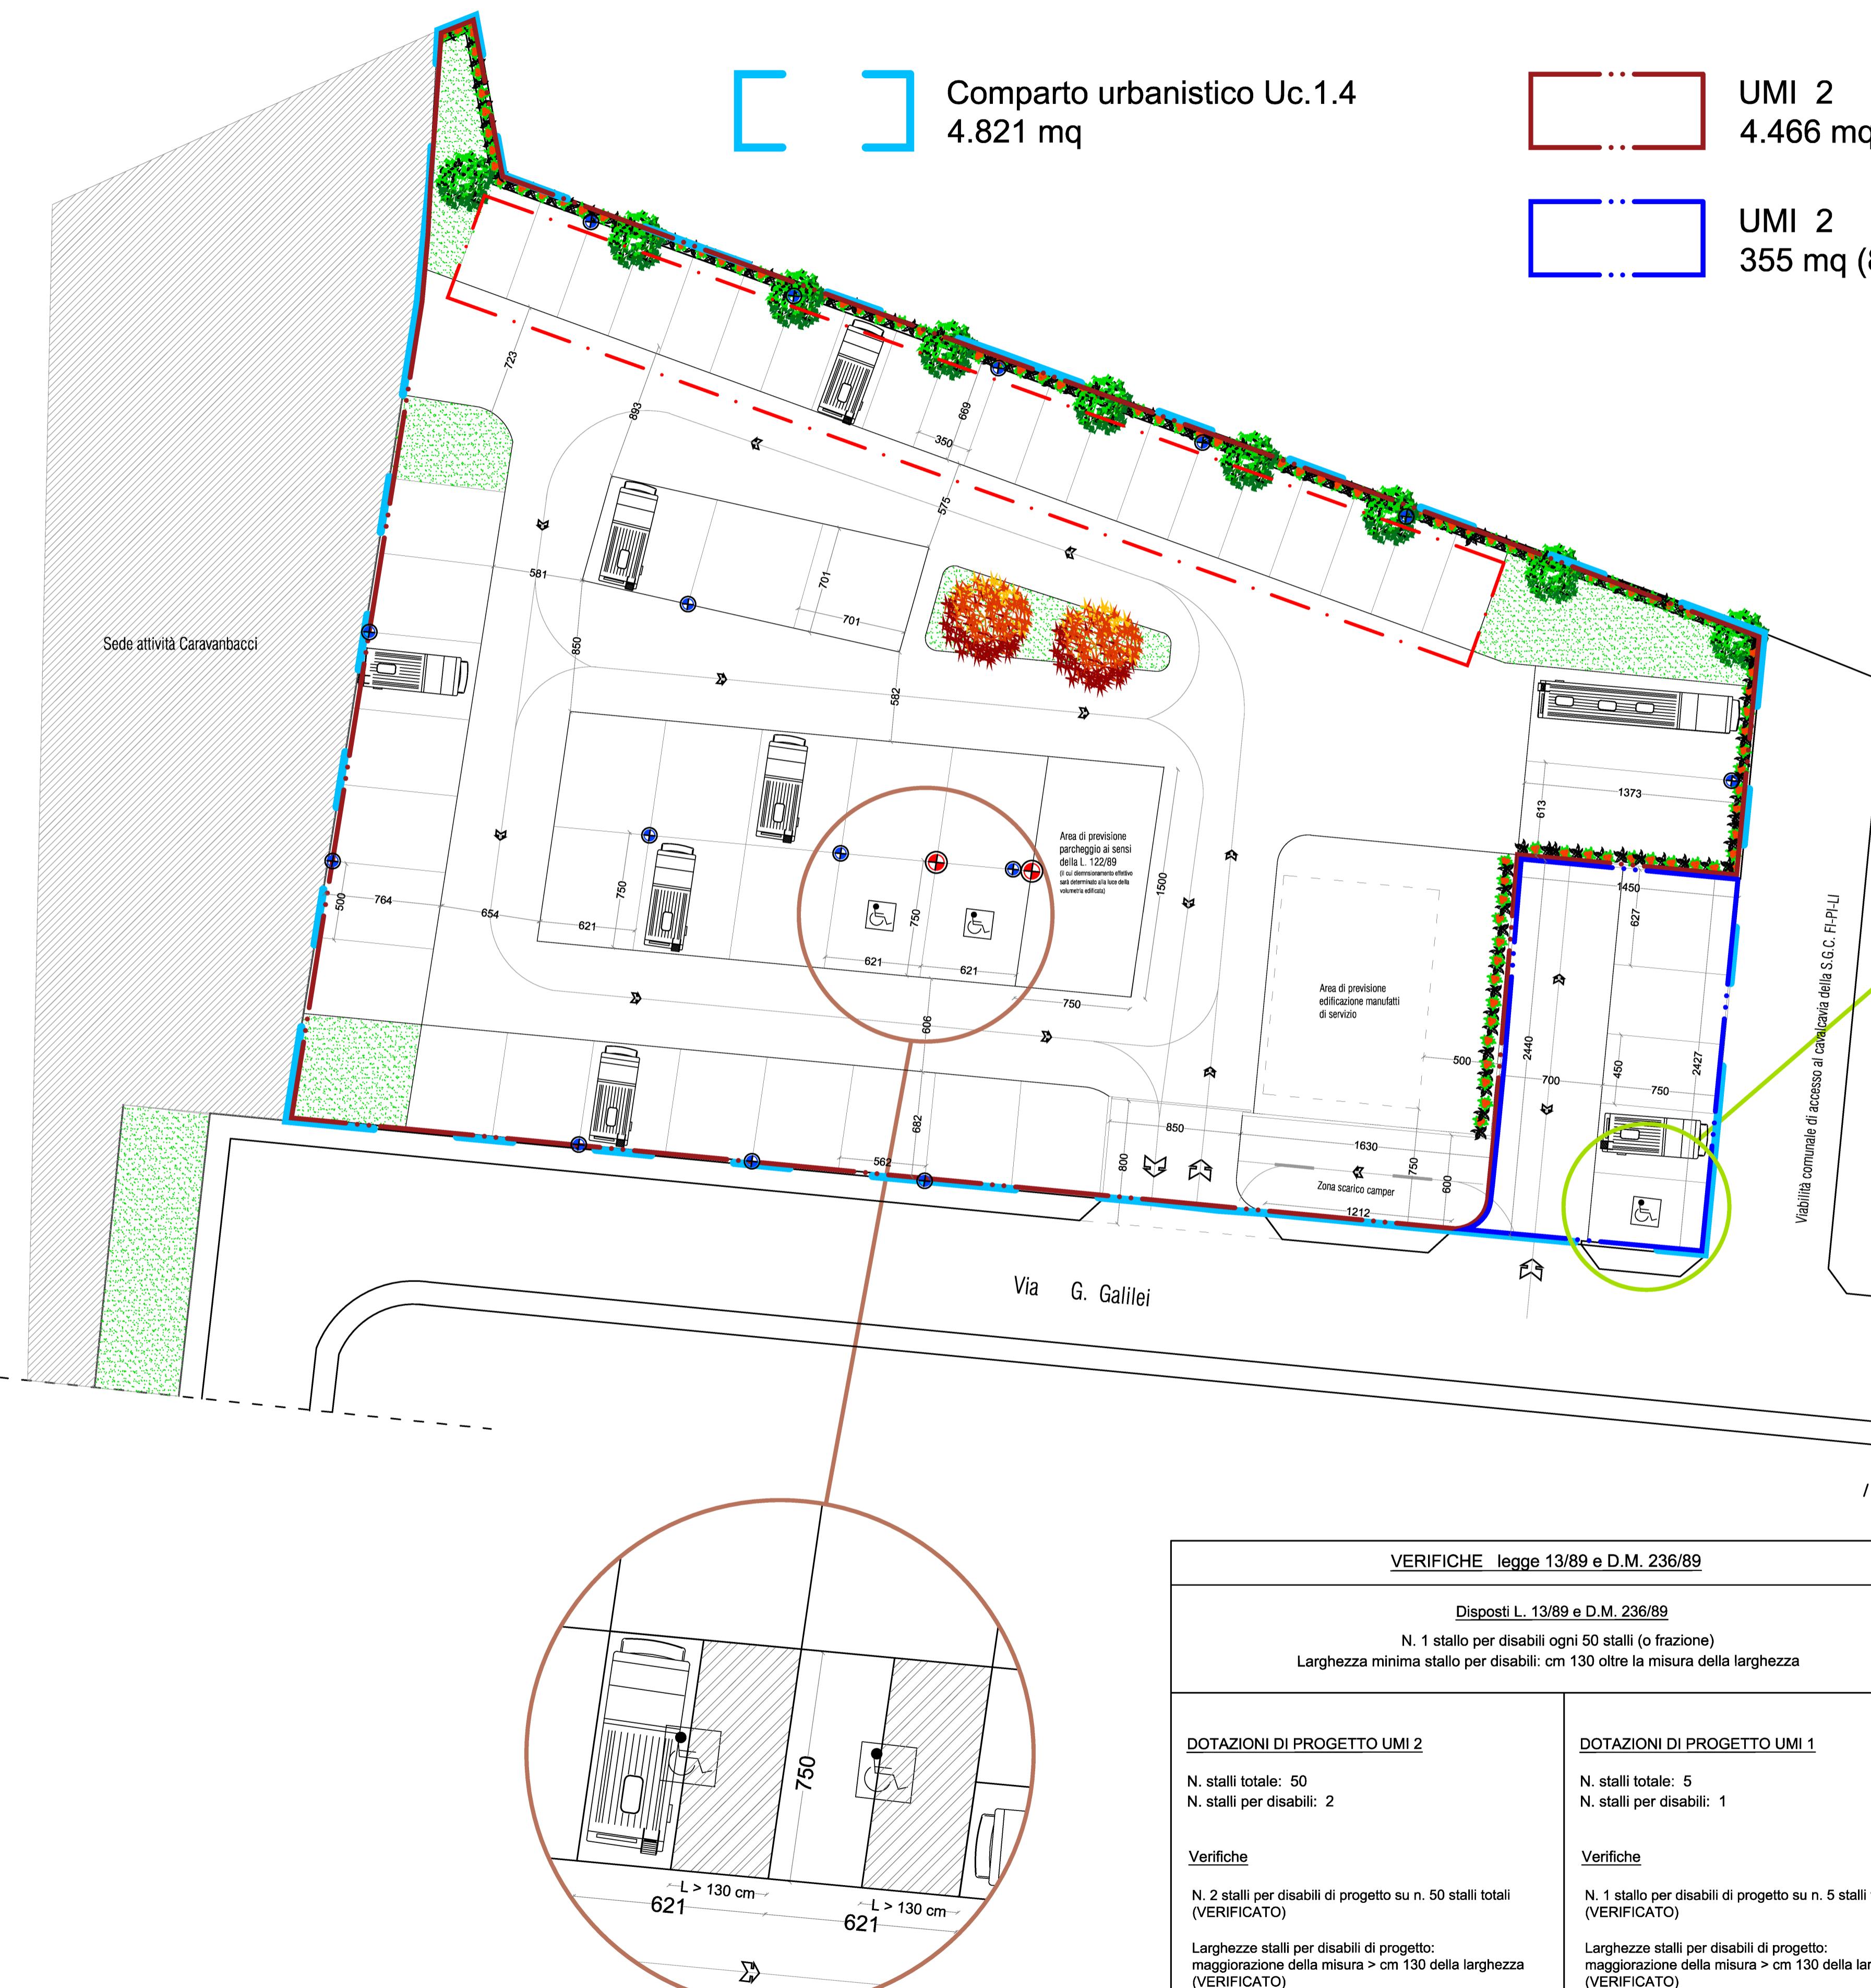

STUDIO BACCI ARCHITETTURA - DESIGN - ARREDAMENTO Via Bagnaria, 42 - 56038 Ponsacco (PI) Tel. 0587 732683 Fax 0587 090491 e-mail: filippo@studiodacci.net www.studiodacci.net	COMUNE DI CRESPIA LORENZANA (Prov. di Pisa)
PROGETTO UNITARIO CONVENZIONATO (PUC) COMPARTO URBANISTICO DENOMINATO Uc.1.4 "Aree e spazi di Via Galileo Galilei (nord) a Lavoria"	
COMMITTENZA : Bieffe Srl - Unipersonale	
UBICAZIONE : Via G. Galilei snc - Loc. Lavoria	
OGGETTO : PLANIMETRIA GENERALE DI PROGETTO (Verifiche legge 13/89 e D.M. 236/89)	TAVOLA NO. 6
SCALA: 1:250 - varie	
PROGETTISTA : Arch. FILIPPO BACCI Cell. +39 342 7419637 email: filippo@studiodacci.net pec: filippo.bacci@archiworldpec.it	
COLLABORATORI :	
SUPERVISIONE :	
NOTE:	DATA: 23/09/2025