



STANDARD URBANISTICI (PARCHEGGIO PUBBLICO)

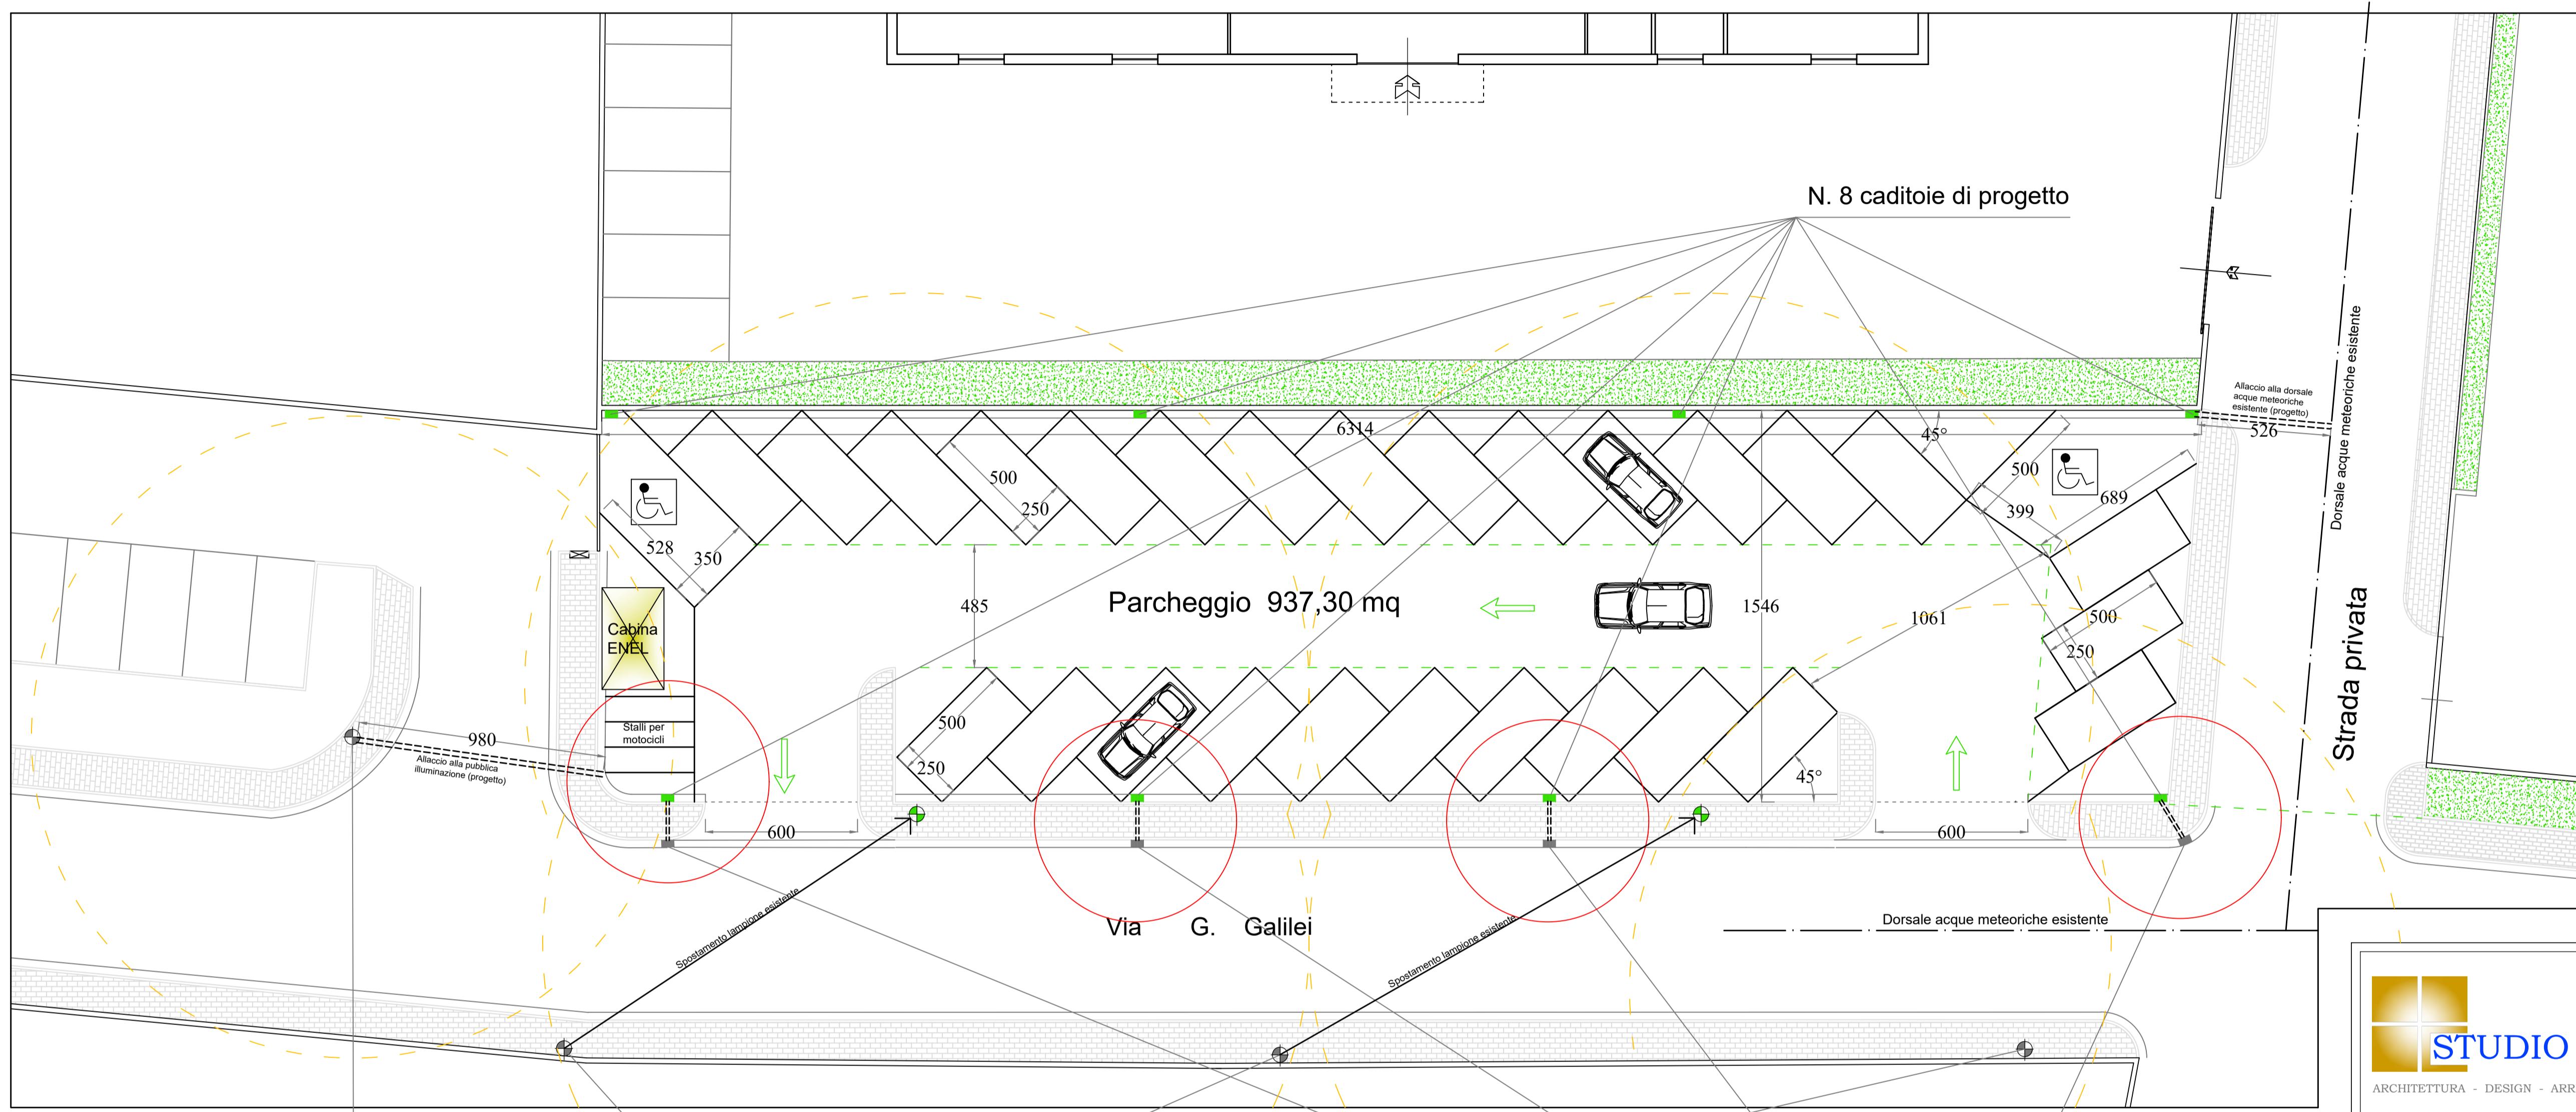

Lampioni di pubblica illuminazione esistenti

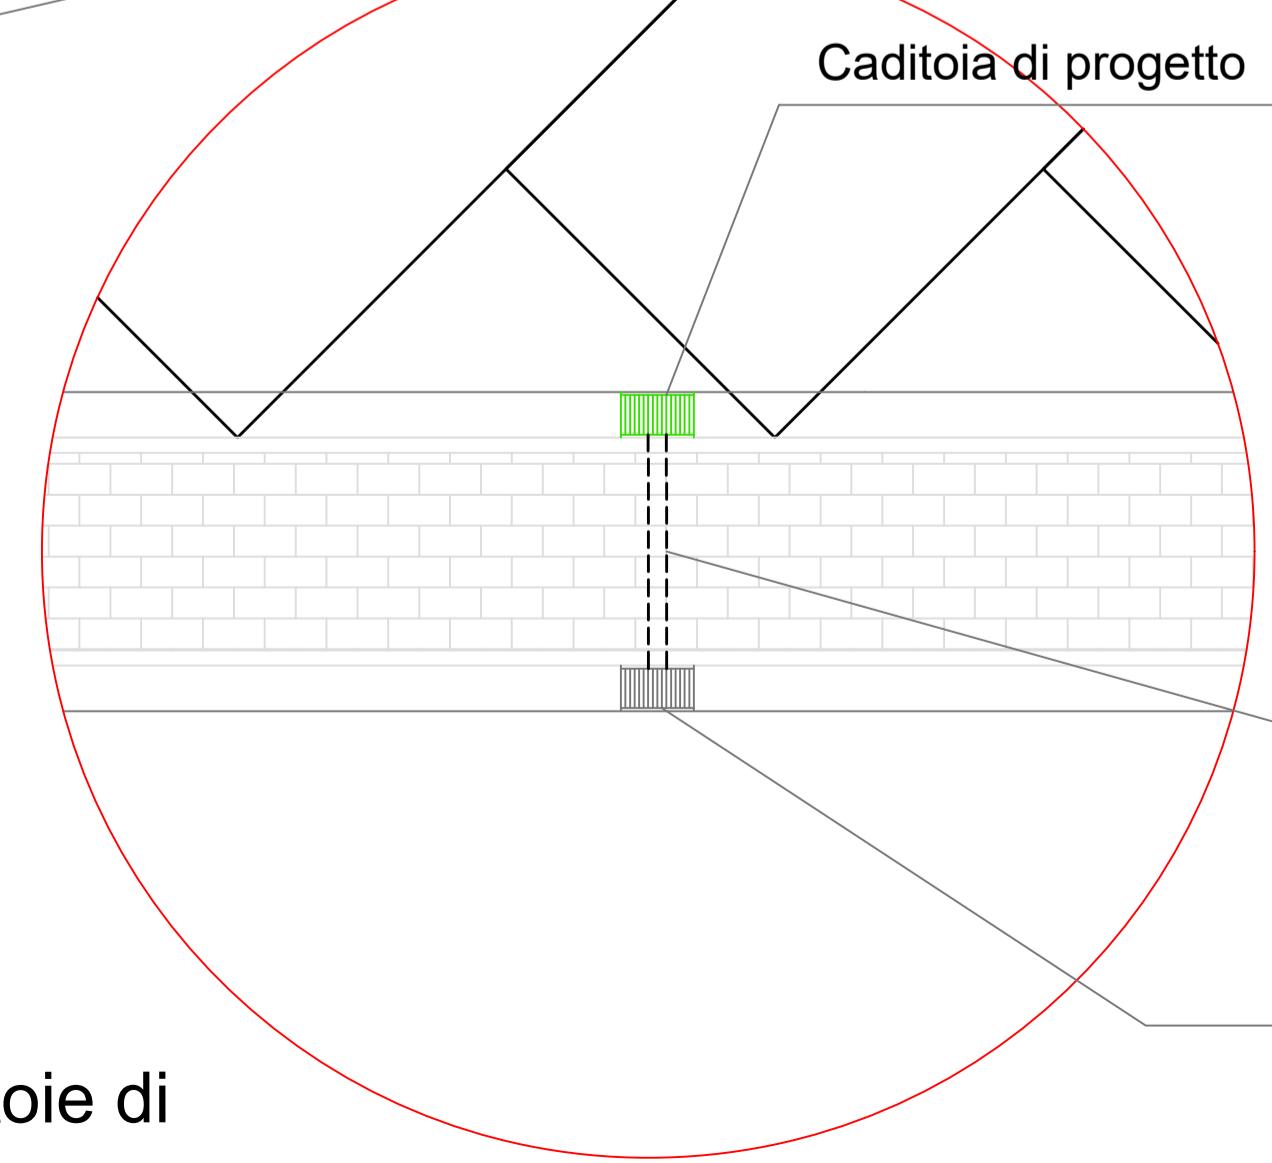

Particolare innesto caditoie di progetto nelle esistenti

STUDIO BACCI
ARCHITETTURA - DESIGN - ARREDAMENTO
Via Bagnaia, 42 - 56038 Ponsacco (PI)
Tel. 0587 732683 Fax 0587 090491
e-mail: filippo@studioracci.net
www.studioracci.net

COMUNE DI CRESPIA LORENZANA
(Prov. di Pisa)

PROGETTO UNITARIO CONVENZIONATO (PUC)
COMPARTO URBANISTICO DENOMINATO Uc.1.1
"Aree e spazi di Via Galileo Galilei a (sud) Lavoria"

COMMITTENZA : Bieffe Srl - Unipersonale

UBICAZIONE : Via G. Galilei snc - Loc. Lavoria

OGGETTO :

10b

SCALA: 1:150 1:50

PROGETTISTA : Arch. FILIPPO BACCI
Cell. +39 342 7419637 email: filippo@studioracci.net
pec: filippo.bacci@archiworldpec.it

COLLABORATORI :

SUPERVISIONE :

NOTE:

DATA: 15/10/2025