



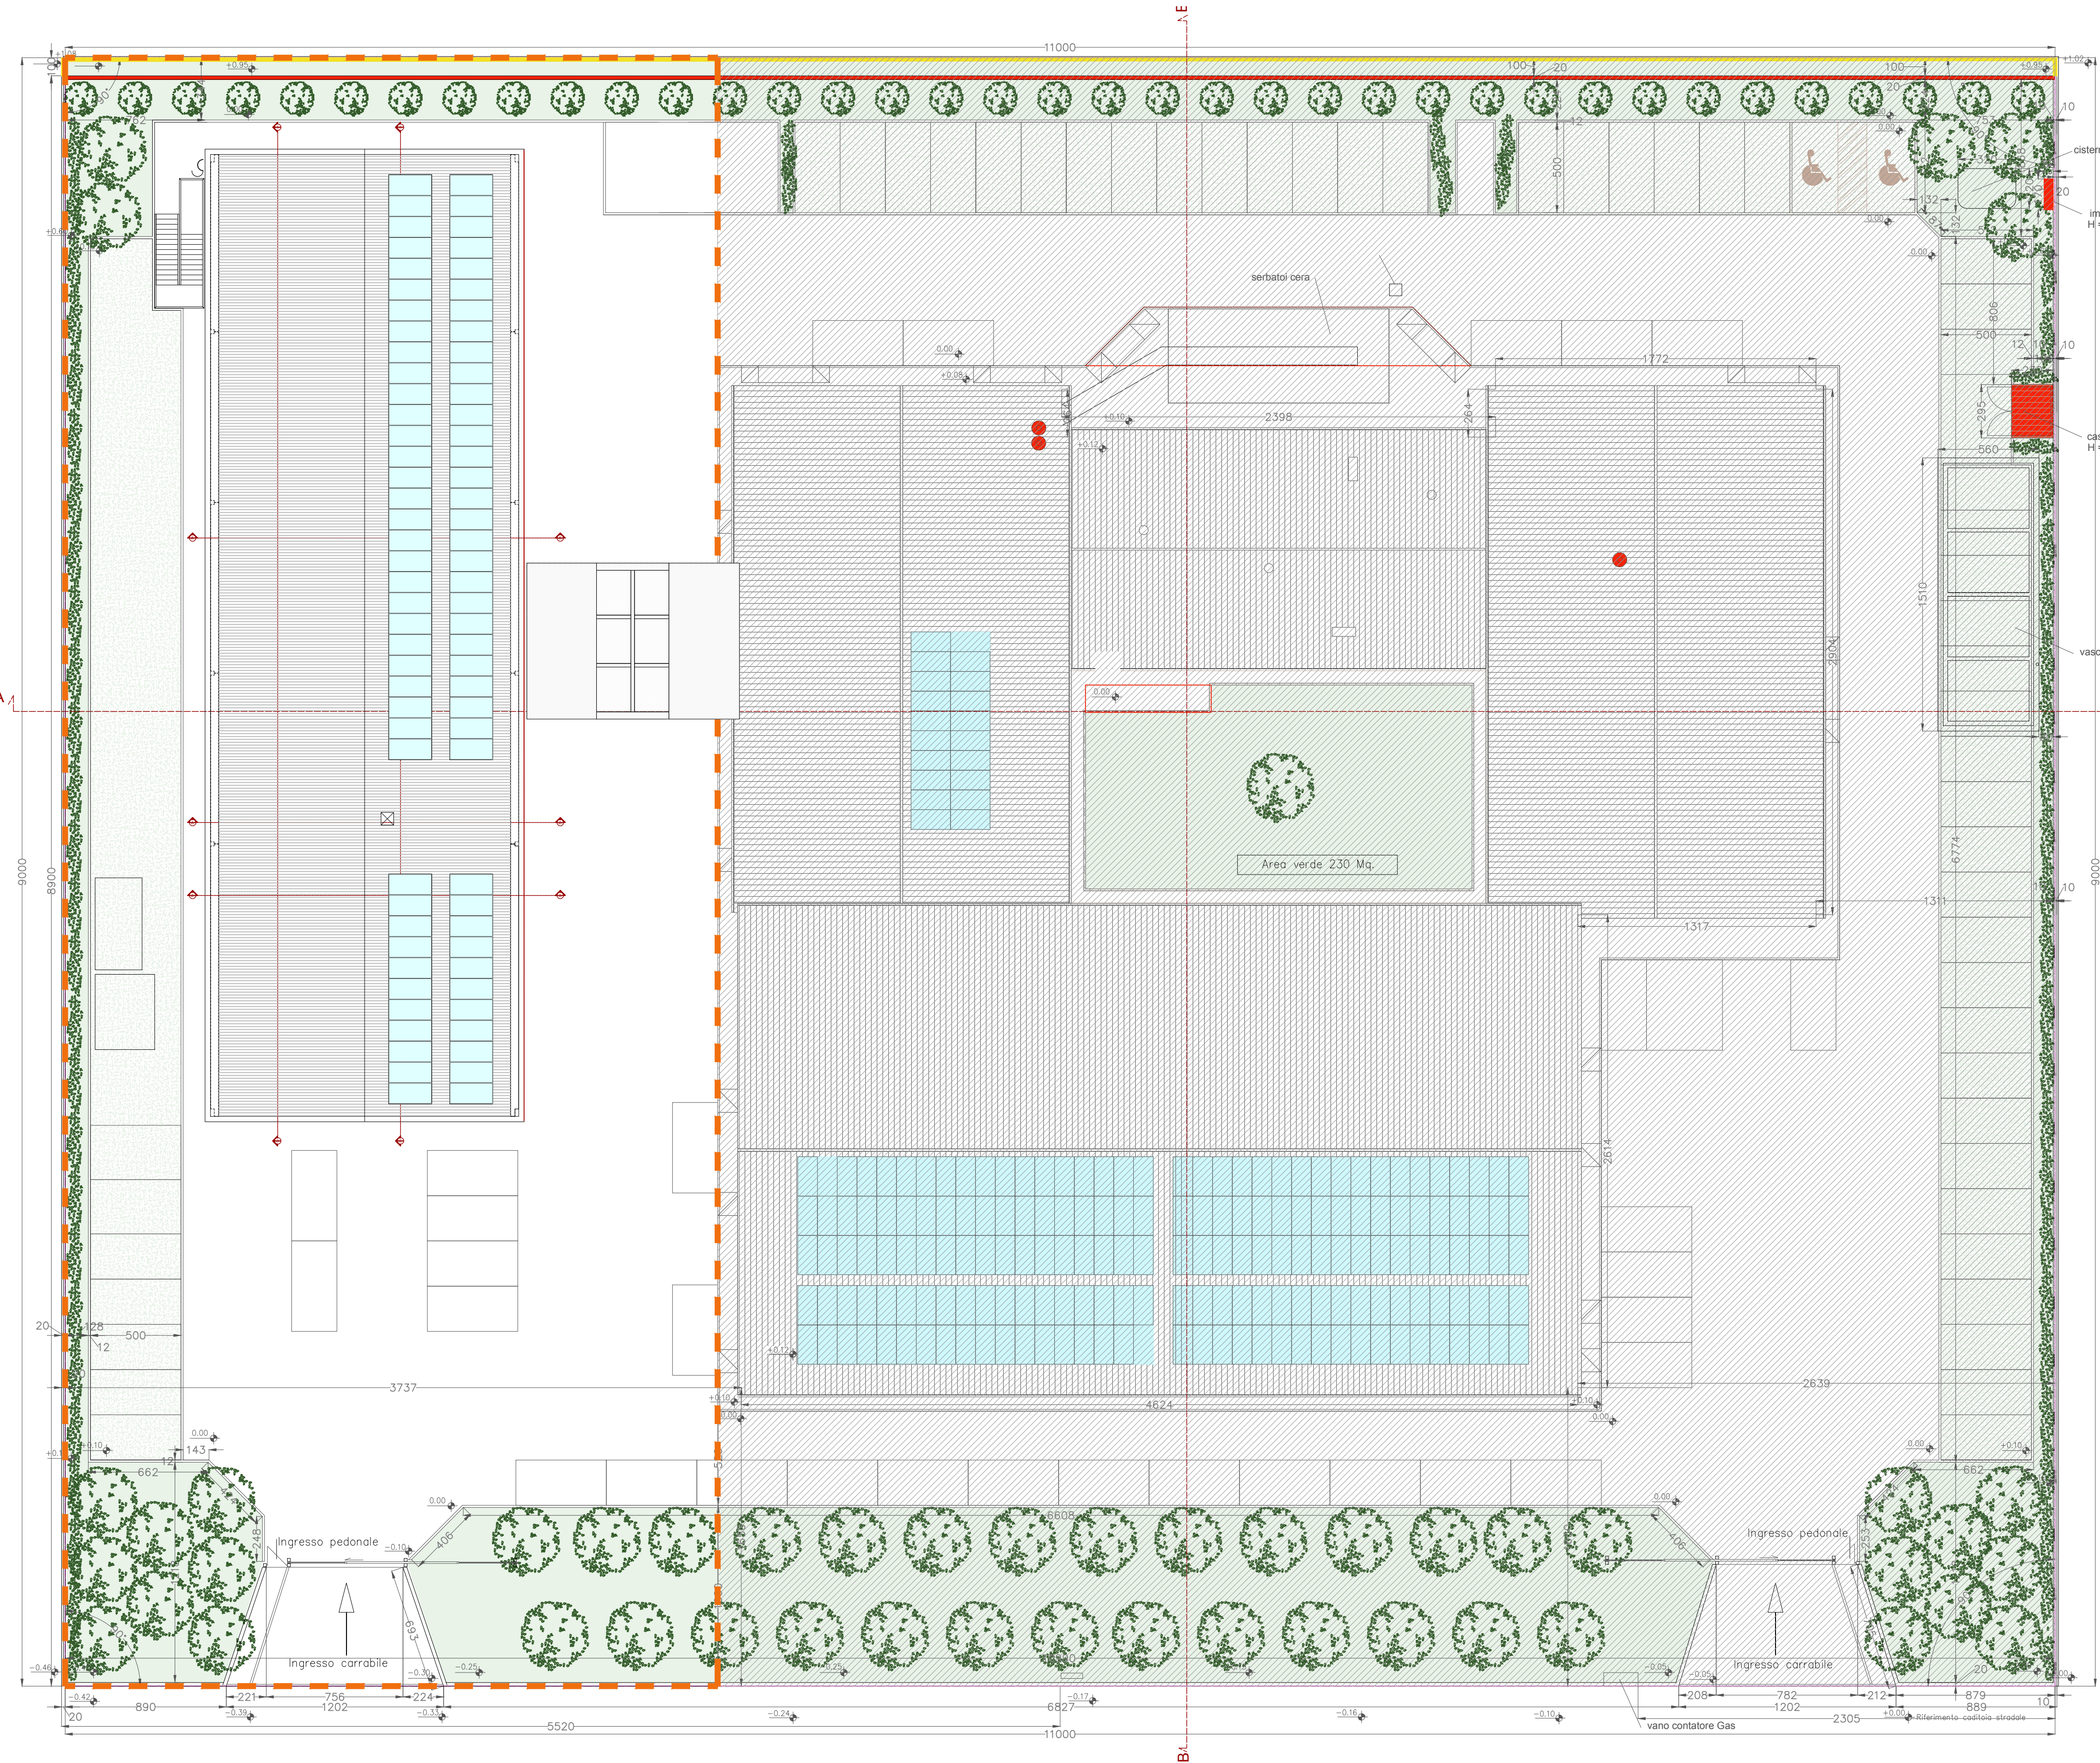

LOTTO OGGETTO DI INTERVENTO

LOTTO NON OGGETTO DI INTERVENTO

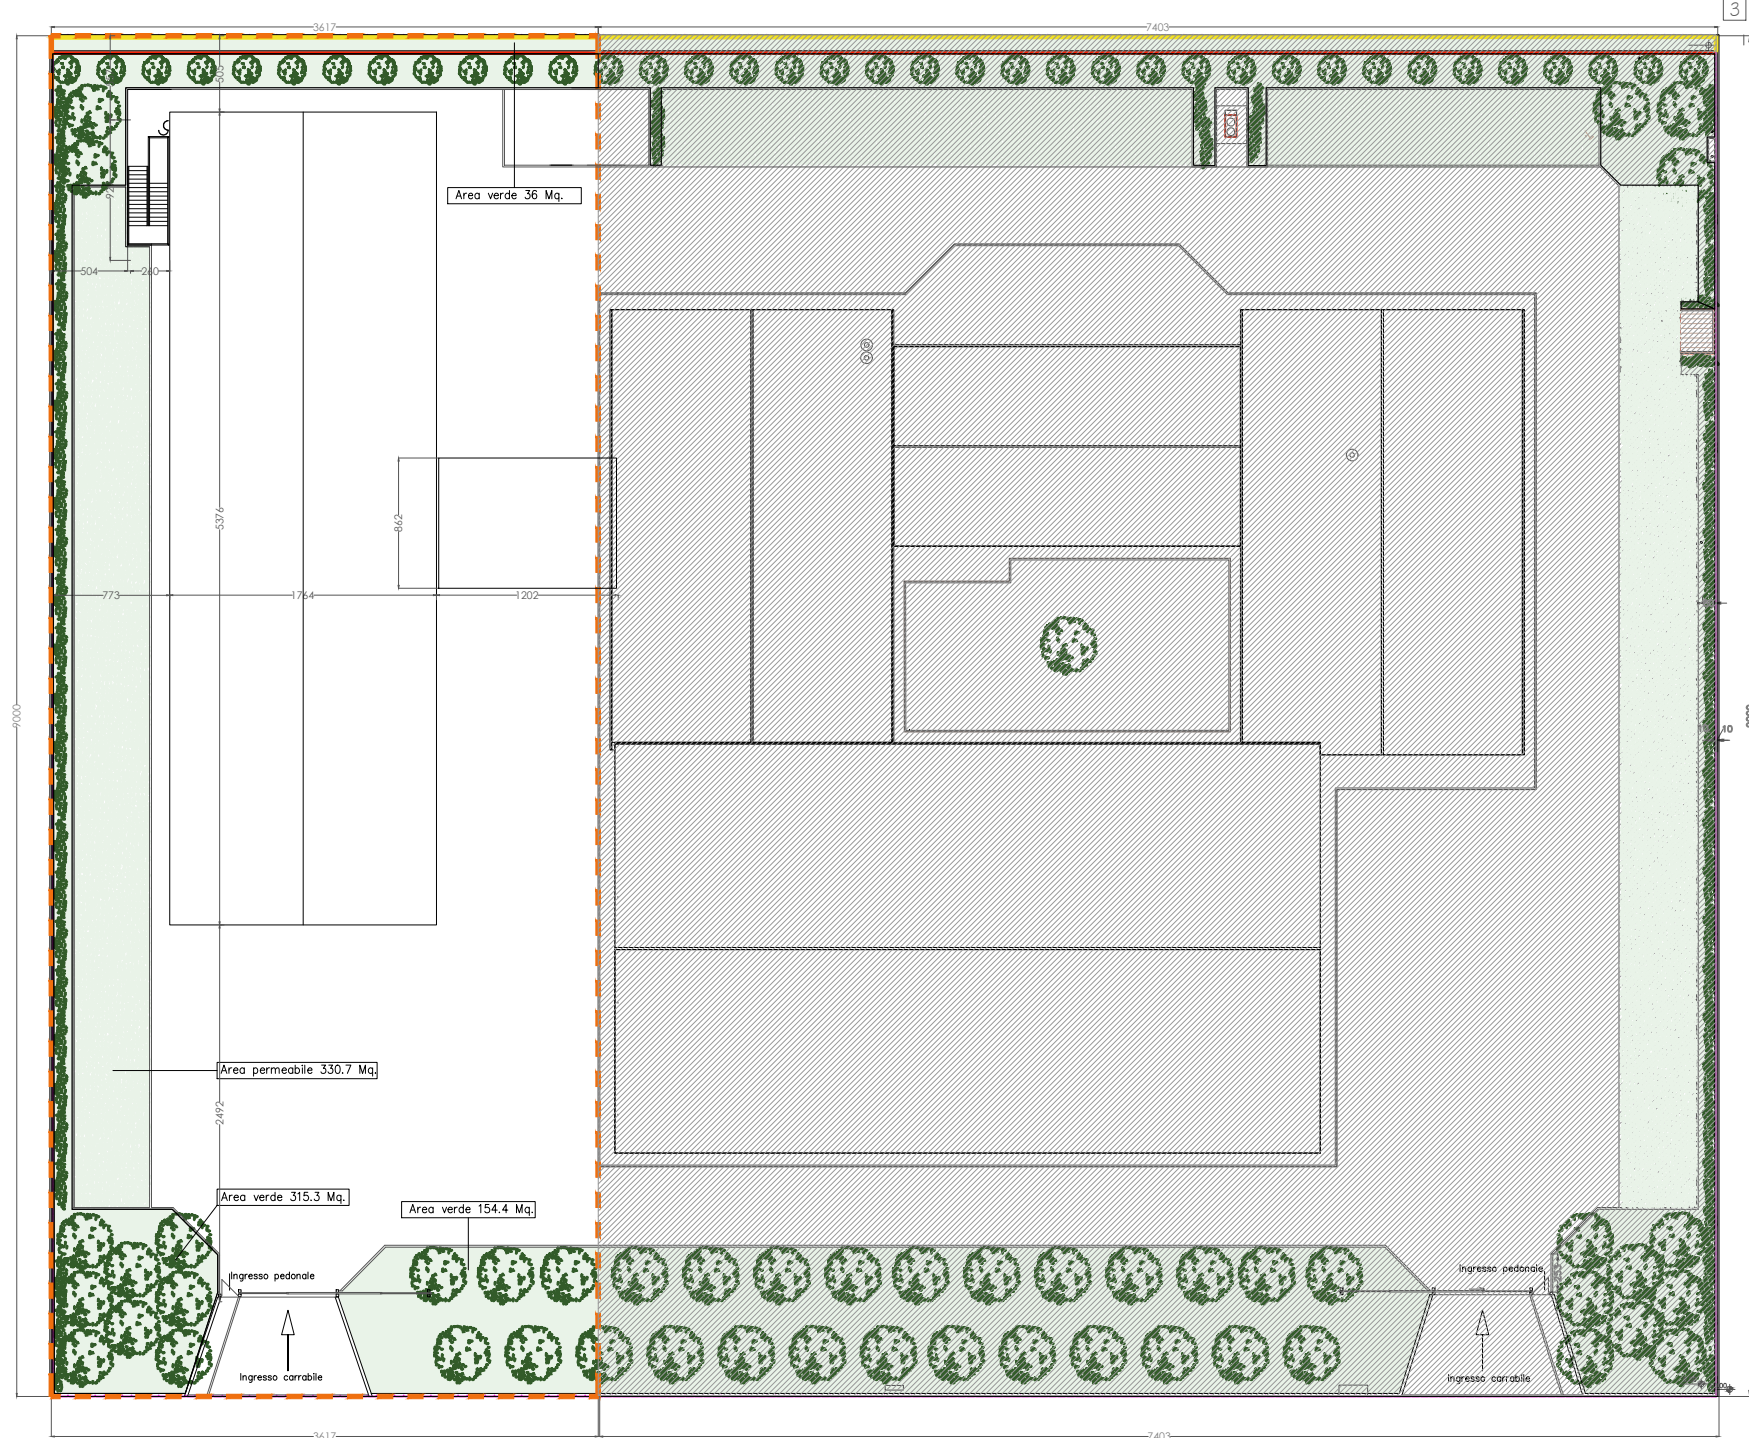

DIMENSIONI LOTTO OGGETTO DI INTERVENTO:
90 mt x 36.2 mt = 3258 mq

SUP. COPERTA NUOVA COSTRUZIONE:
17.64 mt x 53.76 mt = 948,33 mq
12.02 mt x 8.62 mt = 103,61 mq
Totale = 948,33 mq + 103,61 mq = 1.051,9 mq
Superficie coperta : 32.3 % del lotto

SUP. PERMEABILE
154.4 mq + 315.3 mq + 330.7 mq + 36 mq = 836.4 mq
Sup. permeabile : 25.7 % del lotto

committente

GRAZIANI SRL
info@graziani.net
Tel +39 0586 421421

progetto architettonico

meltemiarchitettura
+39 348 2854481
info@meltemiarchitettura.com

nome progetto:	CAPANNONE ARTIGIANALE GRAZIANI SRL		
ubicazione:	ZONA INDUSTRIALE PIAN DI LAURA - COMUNE DI LORENZANA		
fae:	PROGETTO DEFINITIVO		
emissione	data	descrizione	eseguito
02	Novembre 2024	Progetto definitivo	L.G.
03	Marzo 2025	Progetto definitivo	L.G.