


PIANO TERRA (+0.10)

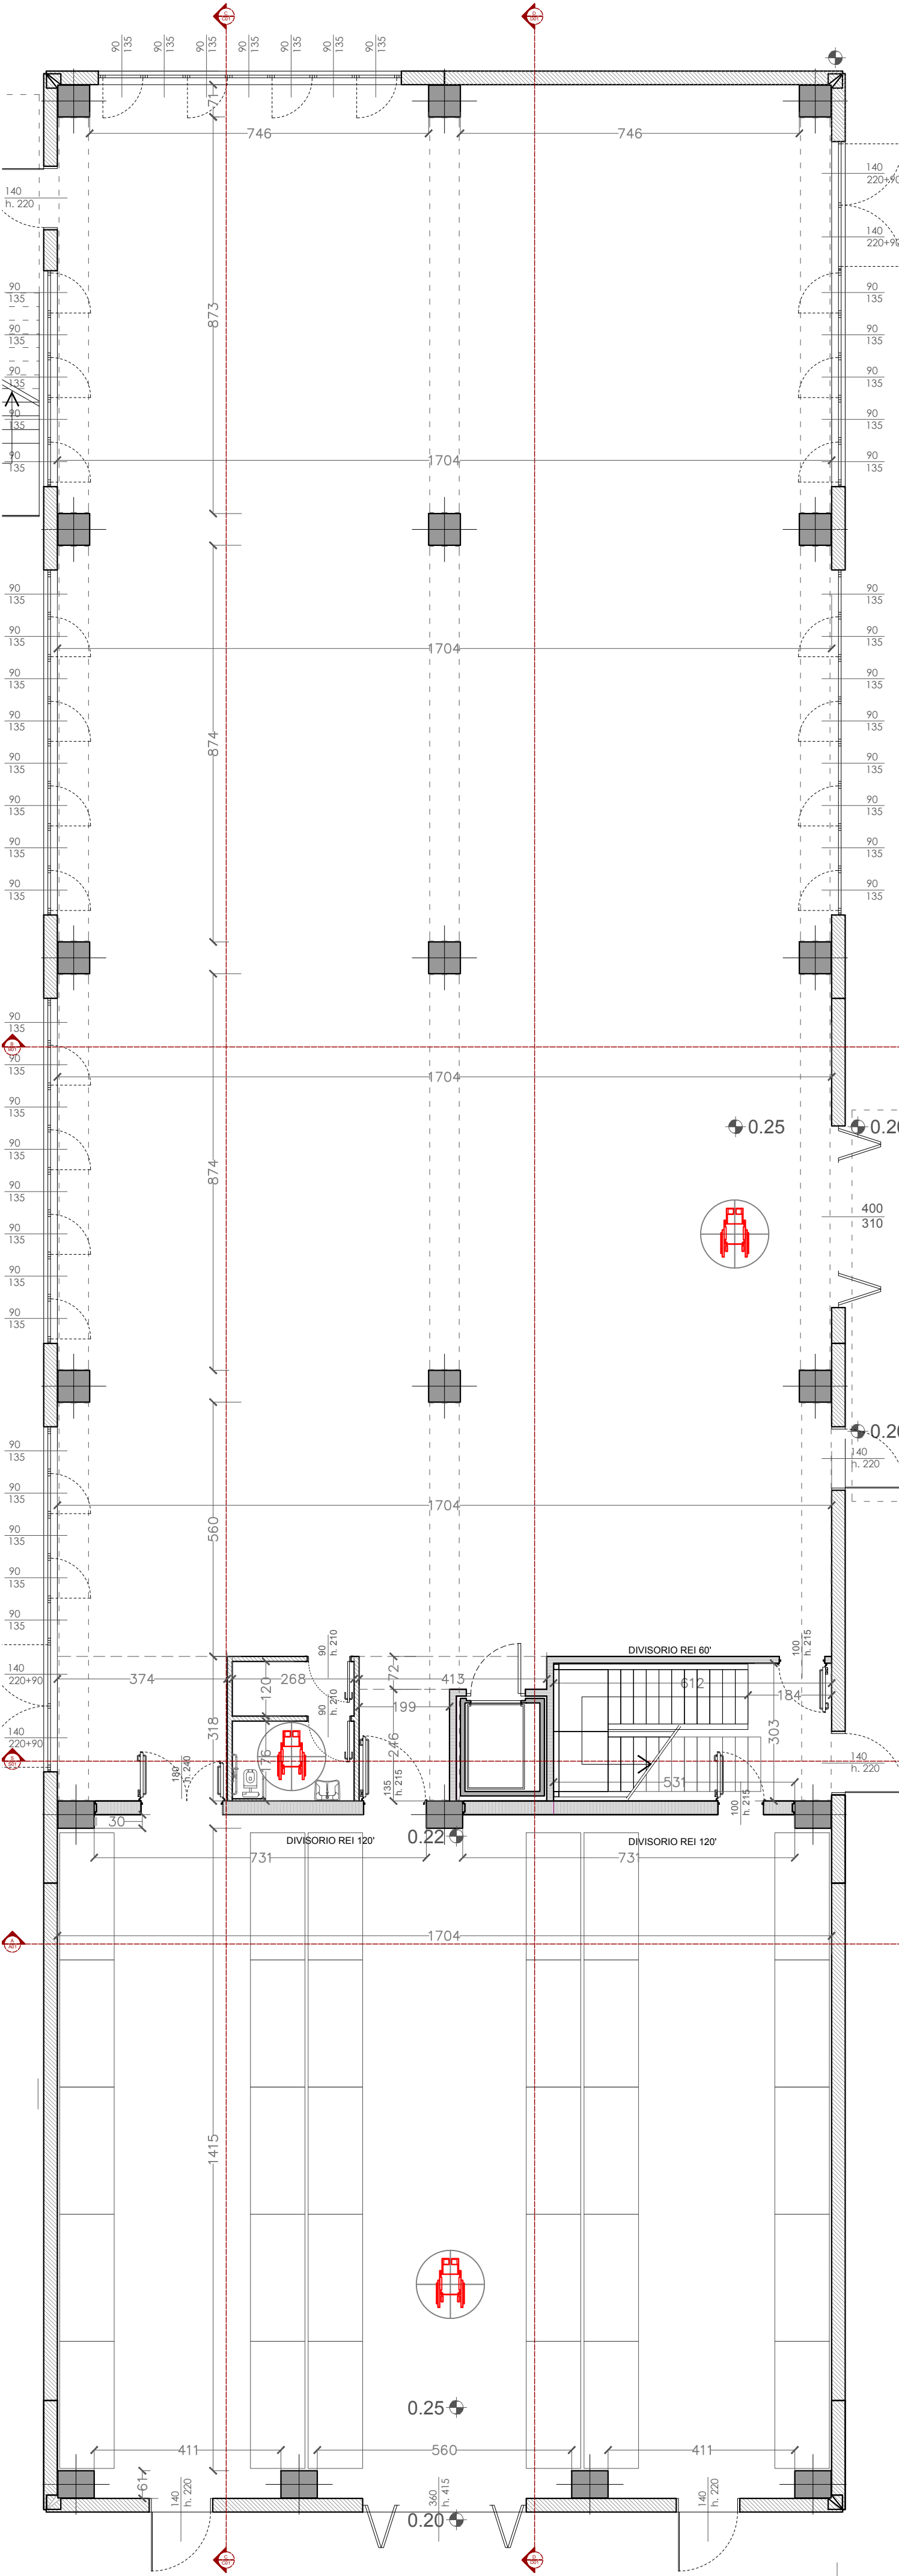

PIANO PRIMO (+4.15)

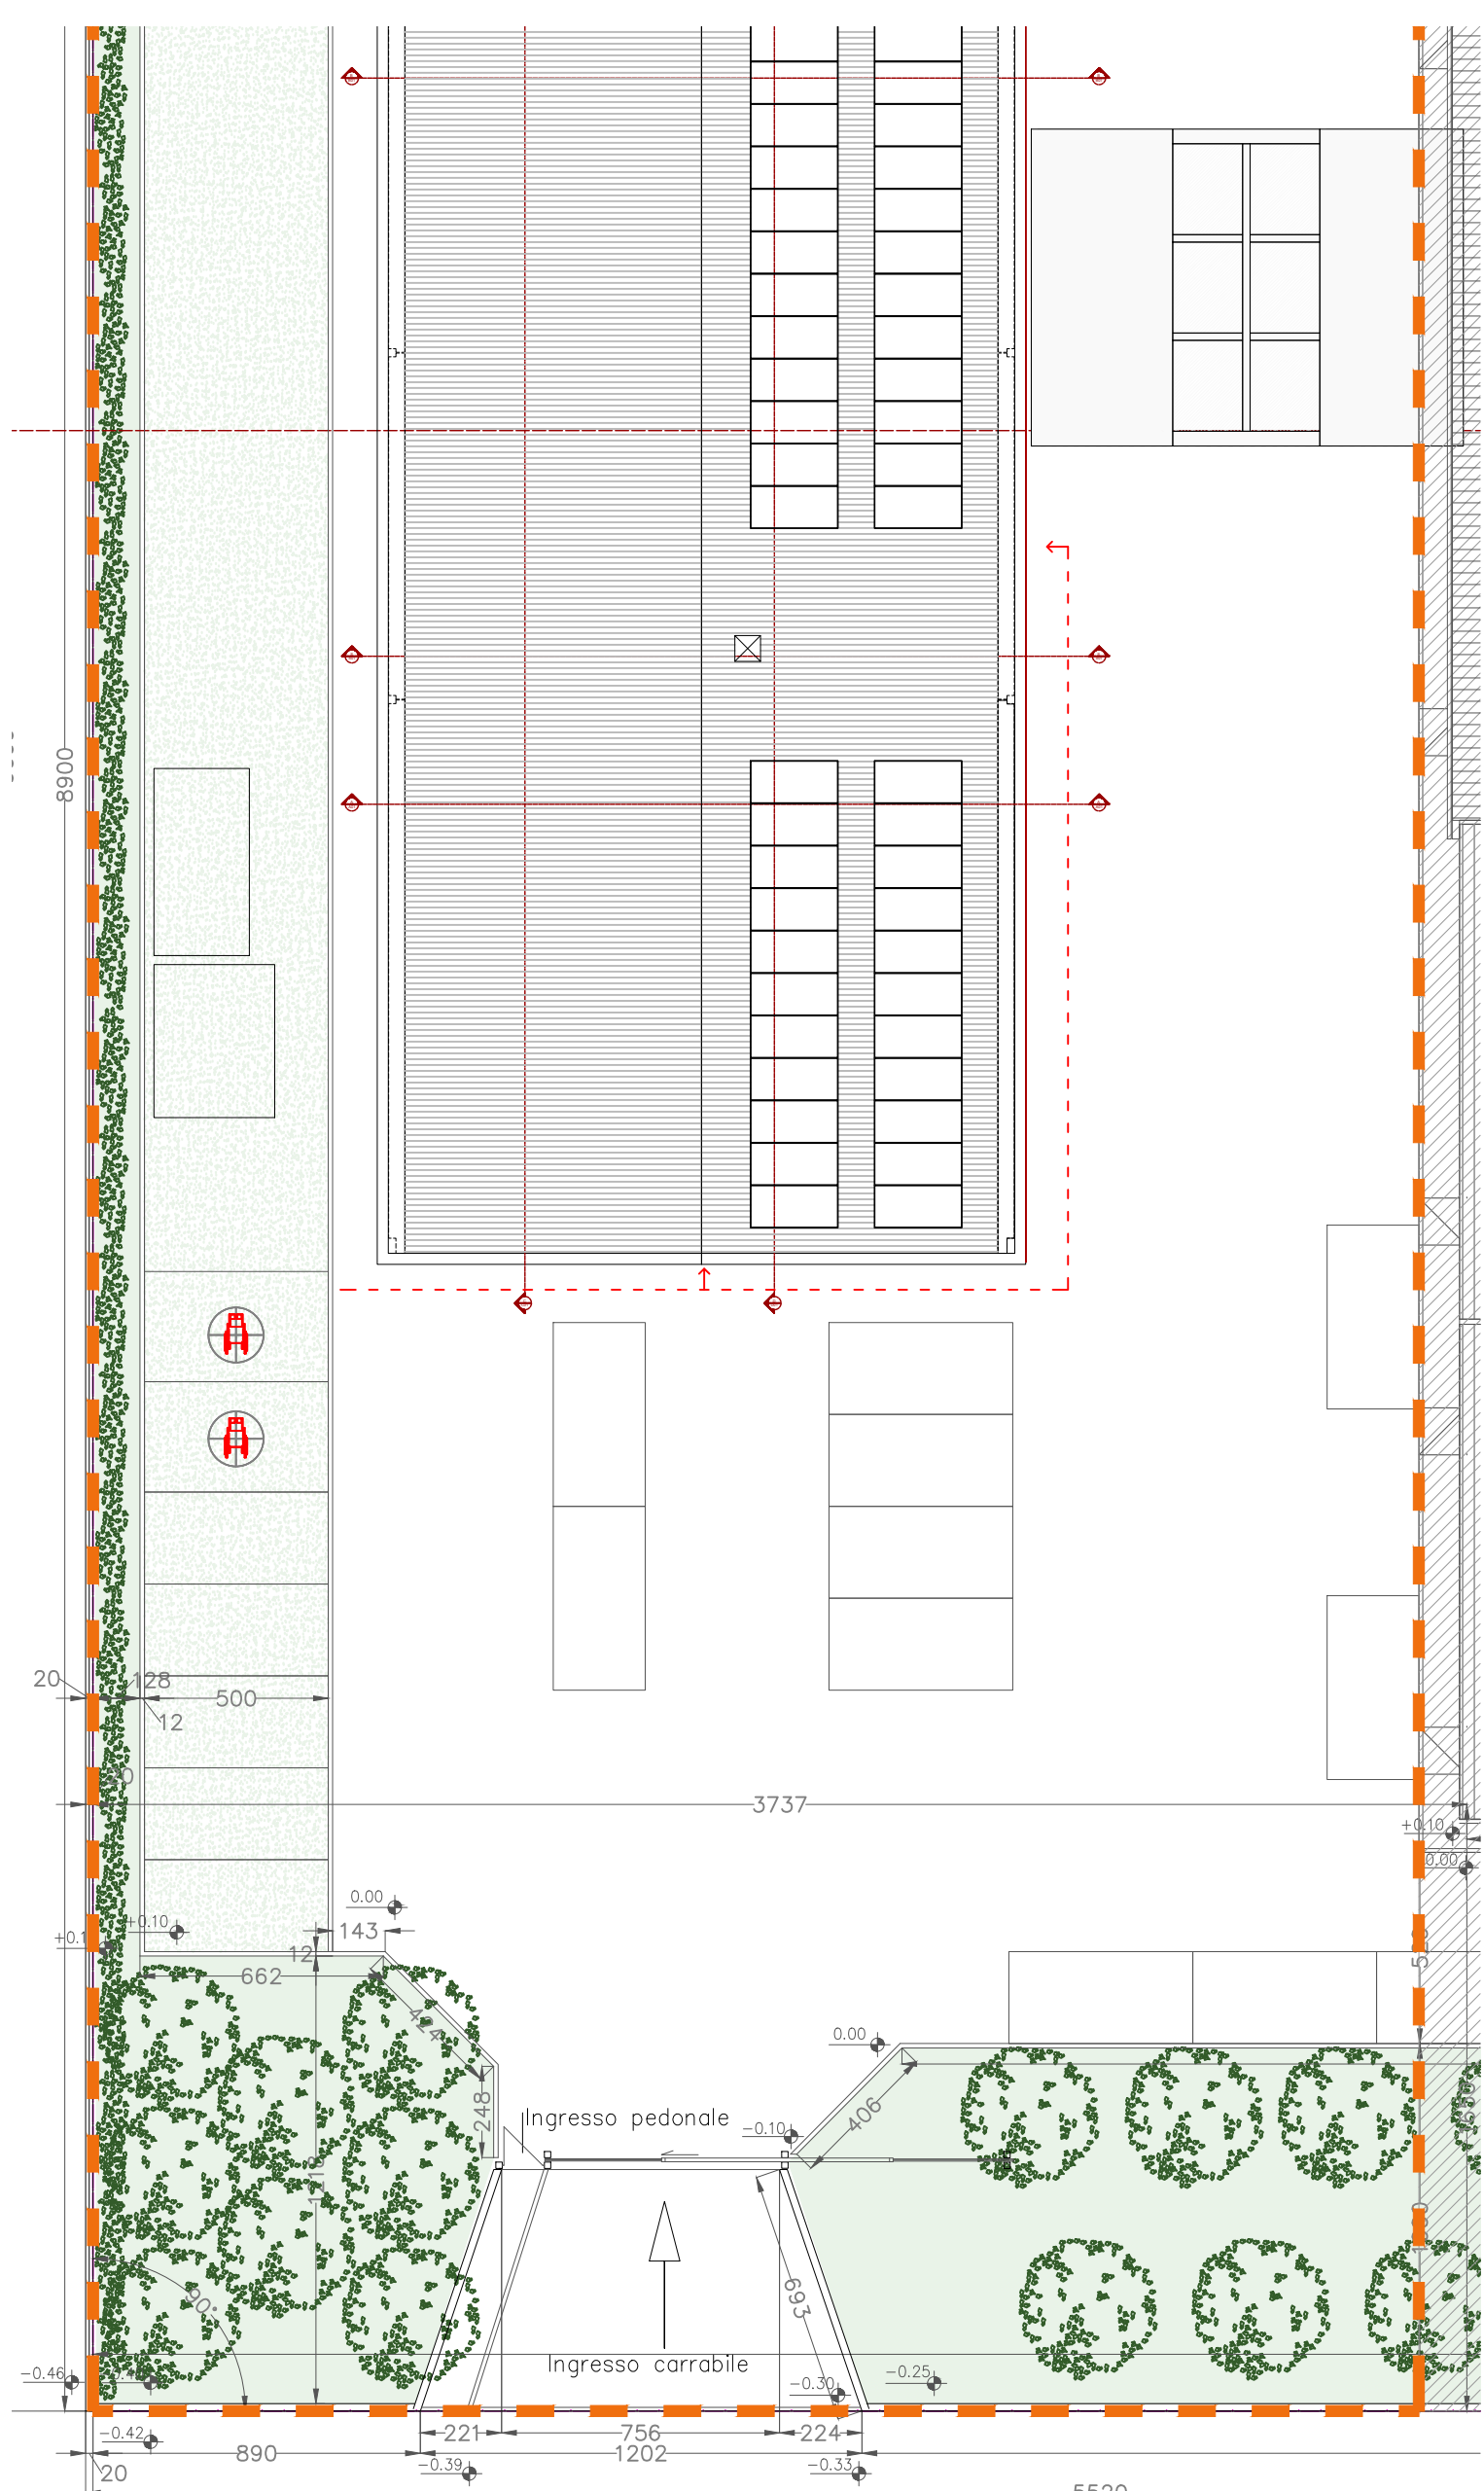
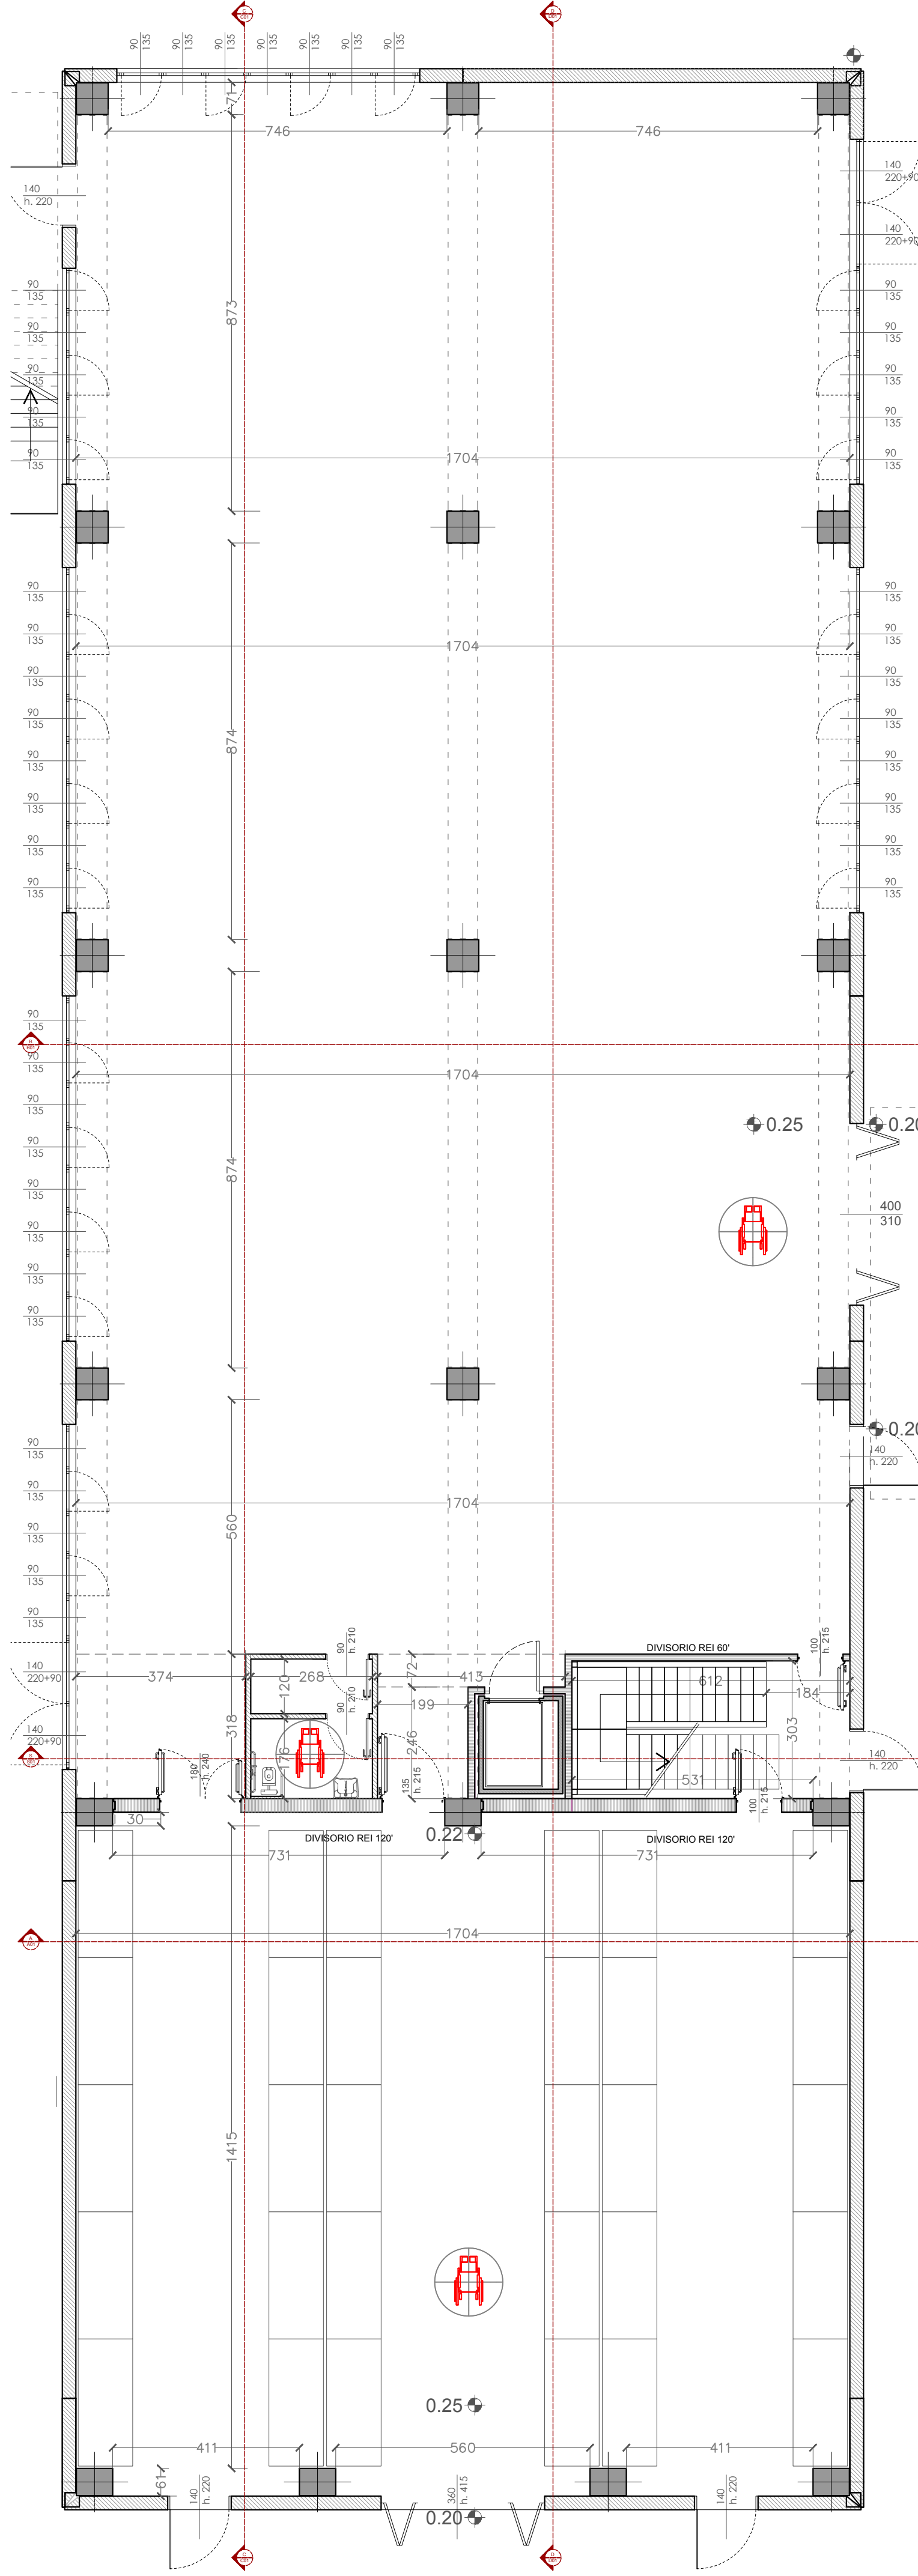
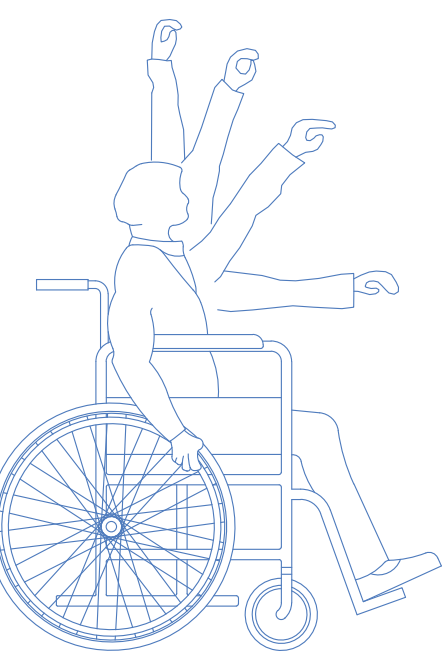


TABELLA DELLE ALTEZZE CONSIGLIATE

	Citofono	Campanello	P. Ascensore	Telefono	Prese luce	Interruttori	
							140
							130
							120
							110
							100
							90
							80
							70
							60
							50
							40
	(cm) 110-130	(cm) 40-140	(cm) 110-140	(cm) 100-140	(cm) 45-115	(cm) 60-140	altezze

SERVIZI IGENICI:

Lavabo: con piano superiore a cm 80 dal pavimento del tipo senza colonna e con sifone accostato o incassato nella parete (dotato di doccetta a telefono)

Wc - Bidet: del tipo sospeso con piano superiore a cm 45-50 dal pavimento e bordo anteriore a cm 75-80 dalla parete posteriore


Doccia: del tipo a pavimento con sedile ribaltabile e doccia a telefono

PORTE:

Luce netta minima porta ingresso cm 80

Luce netta minima porta ingresso cm 75

Altezza maniglie da terra cm 85-95

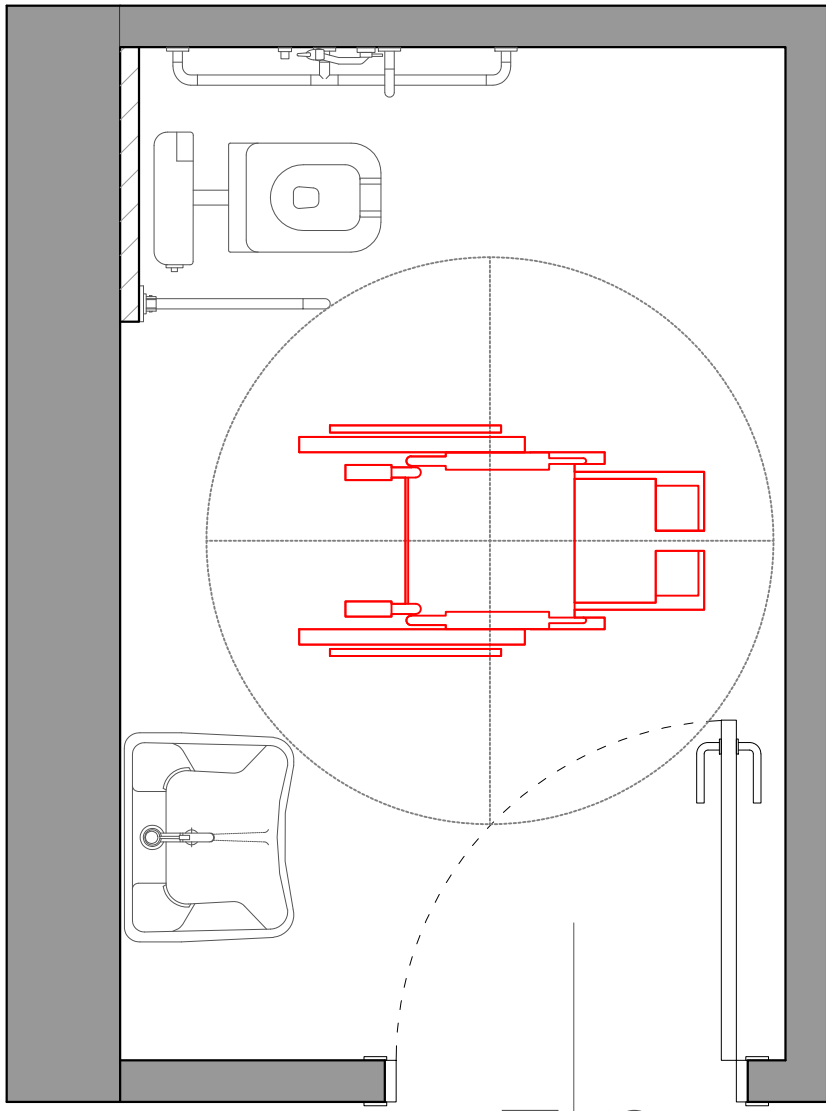

committente

GRAZIANI SRL
info@graziani.net
Tel +39 0586 421421

progetto architettonico

meltemiarchitettura
+39 348 2854481
info@meltemiarchitettura.com

progetto strutturale

Il Progettista:
Dott. Ing. David BERTACCO
Iscritto Albo Ordine Ingegneri Provincia Lecce n. 1283
Via Romana, 157
55012 Capannori (LU)
Tel/Fax: 0585 635569
e-mail: david_bertacco@yahoo.it

progetto impianti

progetto anticendio

nome progetto: CAPANNONE ARTIGIANALE GRAZIANI SRL

ubicazione: ZONA INDUSTRIALE PIAN DI LAURA - COMUNE DI LORENZANA

fae: PROGETTO DEFINITIVO

emissione	data	descrizione	eseguito
02	Novembre 2024	Progetto definitivo	L.G.
03	Marzo 2025	Progetto definitivo	L.G.

TAV
A09

Progetto:
Tavola applicazione DM 236/89

Scala 1:100 / 1:200

Data 01.04.2025