


PROSPETTO OVEST

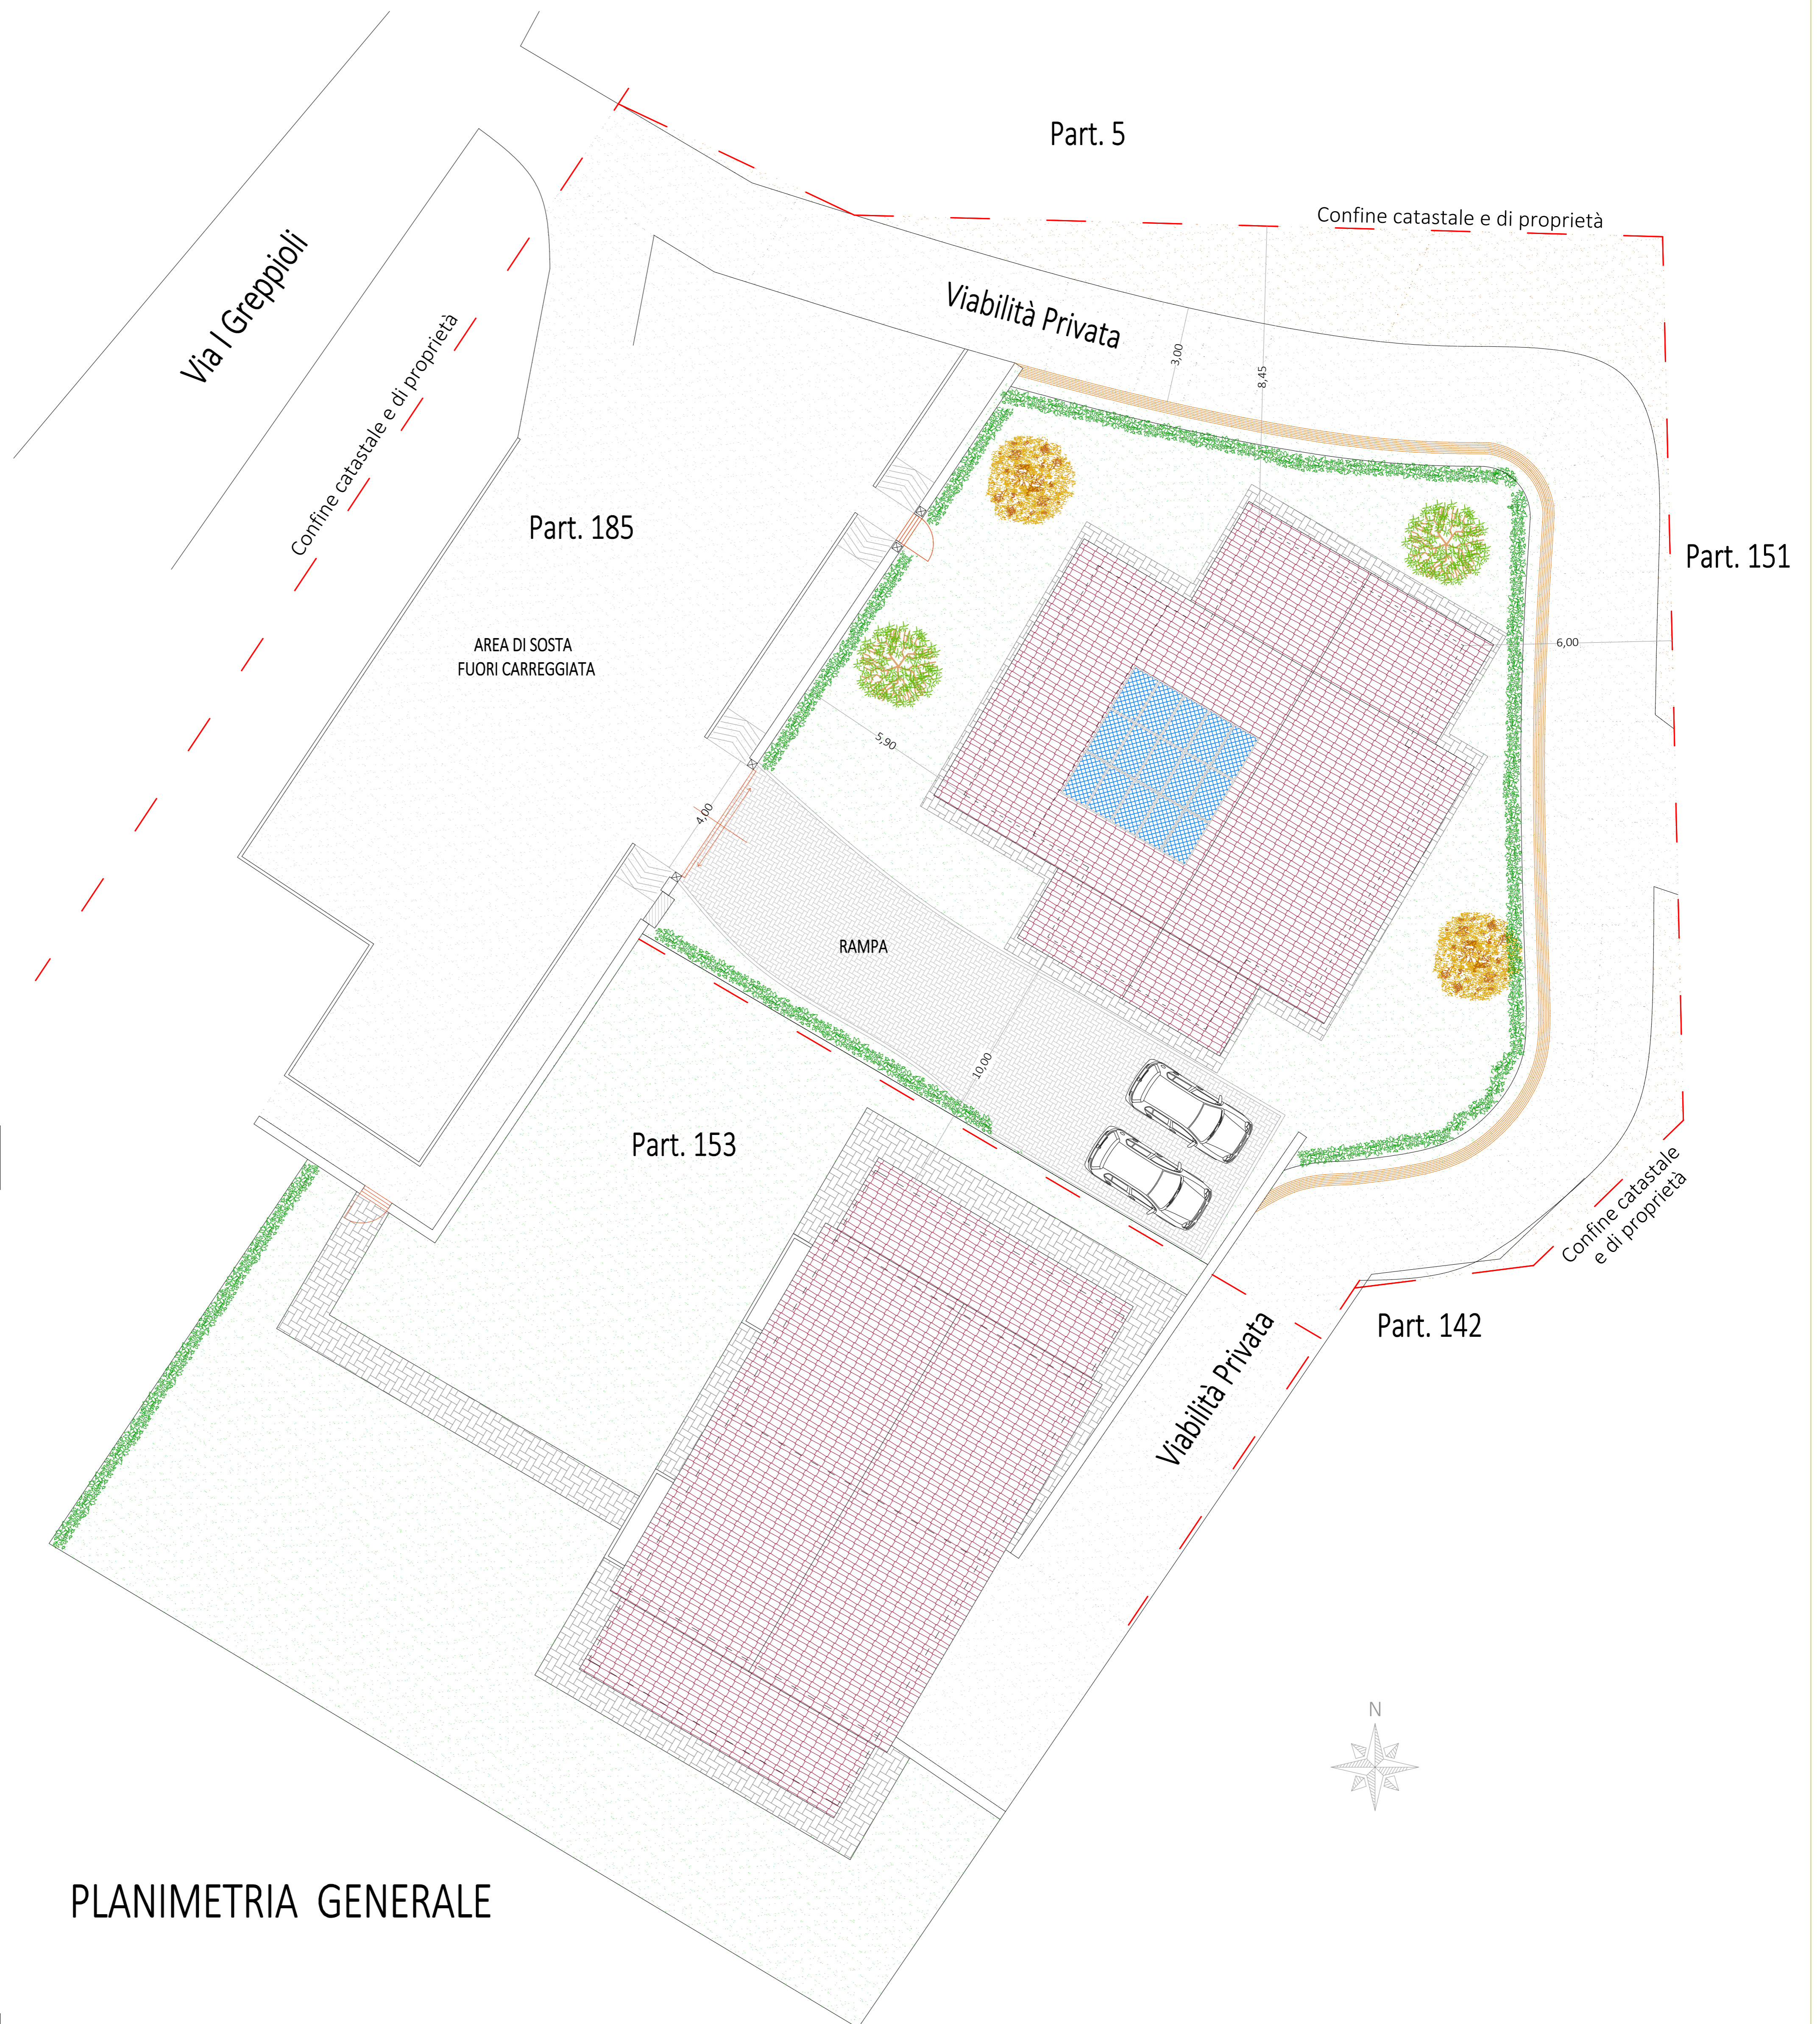

PLANIMETRIA GENERALE

Verifica standard urbanistici (D.M. 1444/68)

Abitanti insediabili = 1 ab./200 mc = mc. 1.000,00/200 mc./ab. = 5 abitanti
 Area a verde pubblico = mq. 9,00 x 5 ab. = mq. 45 - Realizzati mq. 168,30
 Area a parcheggi = mq. 2,5 x 5 ab. = mq. 12,50 - Realizzati mq. 78,50

Verifica superfici permeabili

Area edificabile = mq. 1.240,00
 Fabbricati, marciapiedi, loggiati = mq. 404,00
 Percorsi pedonali e carrabili = mq. 268,00
 Totale superficie impermeabilizzata = mq. 568,00
 Totale superficie permeabile = mq. 912 pari al 45,80% dell'area fabbricabile



Via G. Marconi n. 3 - 56043 - Acciaiole - Fauglia (PI)
 Tel. 050-650303 - Fax 050-650814 - Cell. 329-2320200
 info@studioingeo.eu
 Cod. Fisc. RSS MTT 80E04 G702S - P.IVA 01643650508

**PROVINCIA DI PISA
 COMUNE DI CRESPIA LORENZANA**

PROGETTO:
 Richiesta di Variante a Piano di Lottizzazione Cvc9 - I Greppioli

OGGETTO:
 Planimetria Generale, Vista, Verifica Standard e Verifica Superfici Permeabili

UBICAZIONE:
 Località I Greppioli, Lorenzana

INQUADRAMENTO:
 Lottizzazione CVC9 - Greppioli

SCALA DATA
 1:100

PROGETTISTA:
 Ing. Jr. Geom. Rossi Matteo
 Geom. Testi Davide

PROPRIETA':
 Innovative Biotech srl
 Edilizia Pierigè s.a.s.
 Cumbo Giancarlo
 Pierigè Giulia

TAVOLA:

4bis

PROPOSTA DI VARIANTE

