



Schema di attuazione

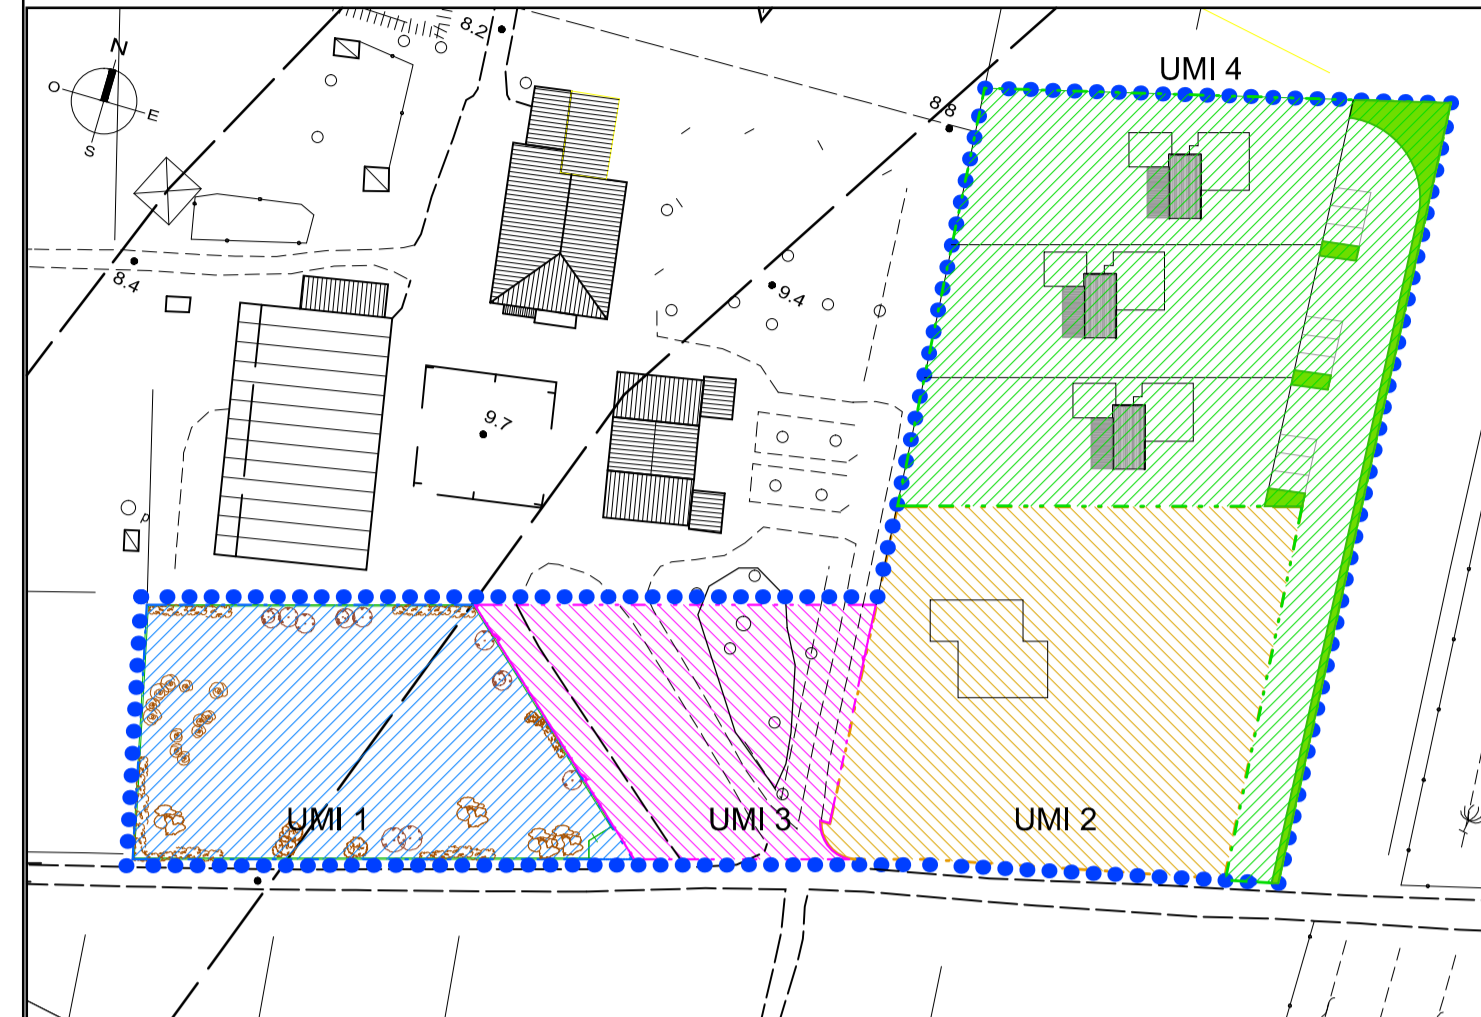

Planimetria generale PdR - scala 1:1.000

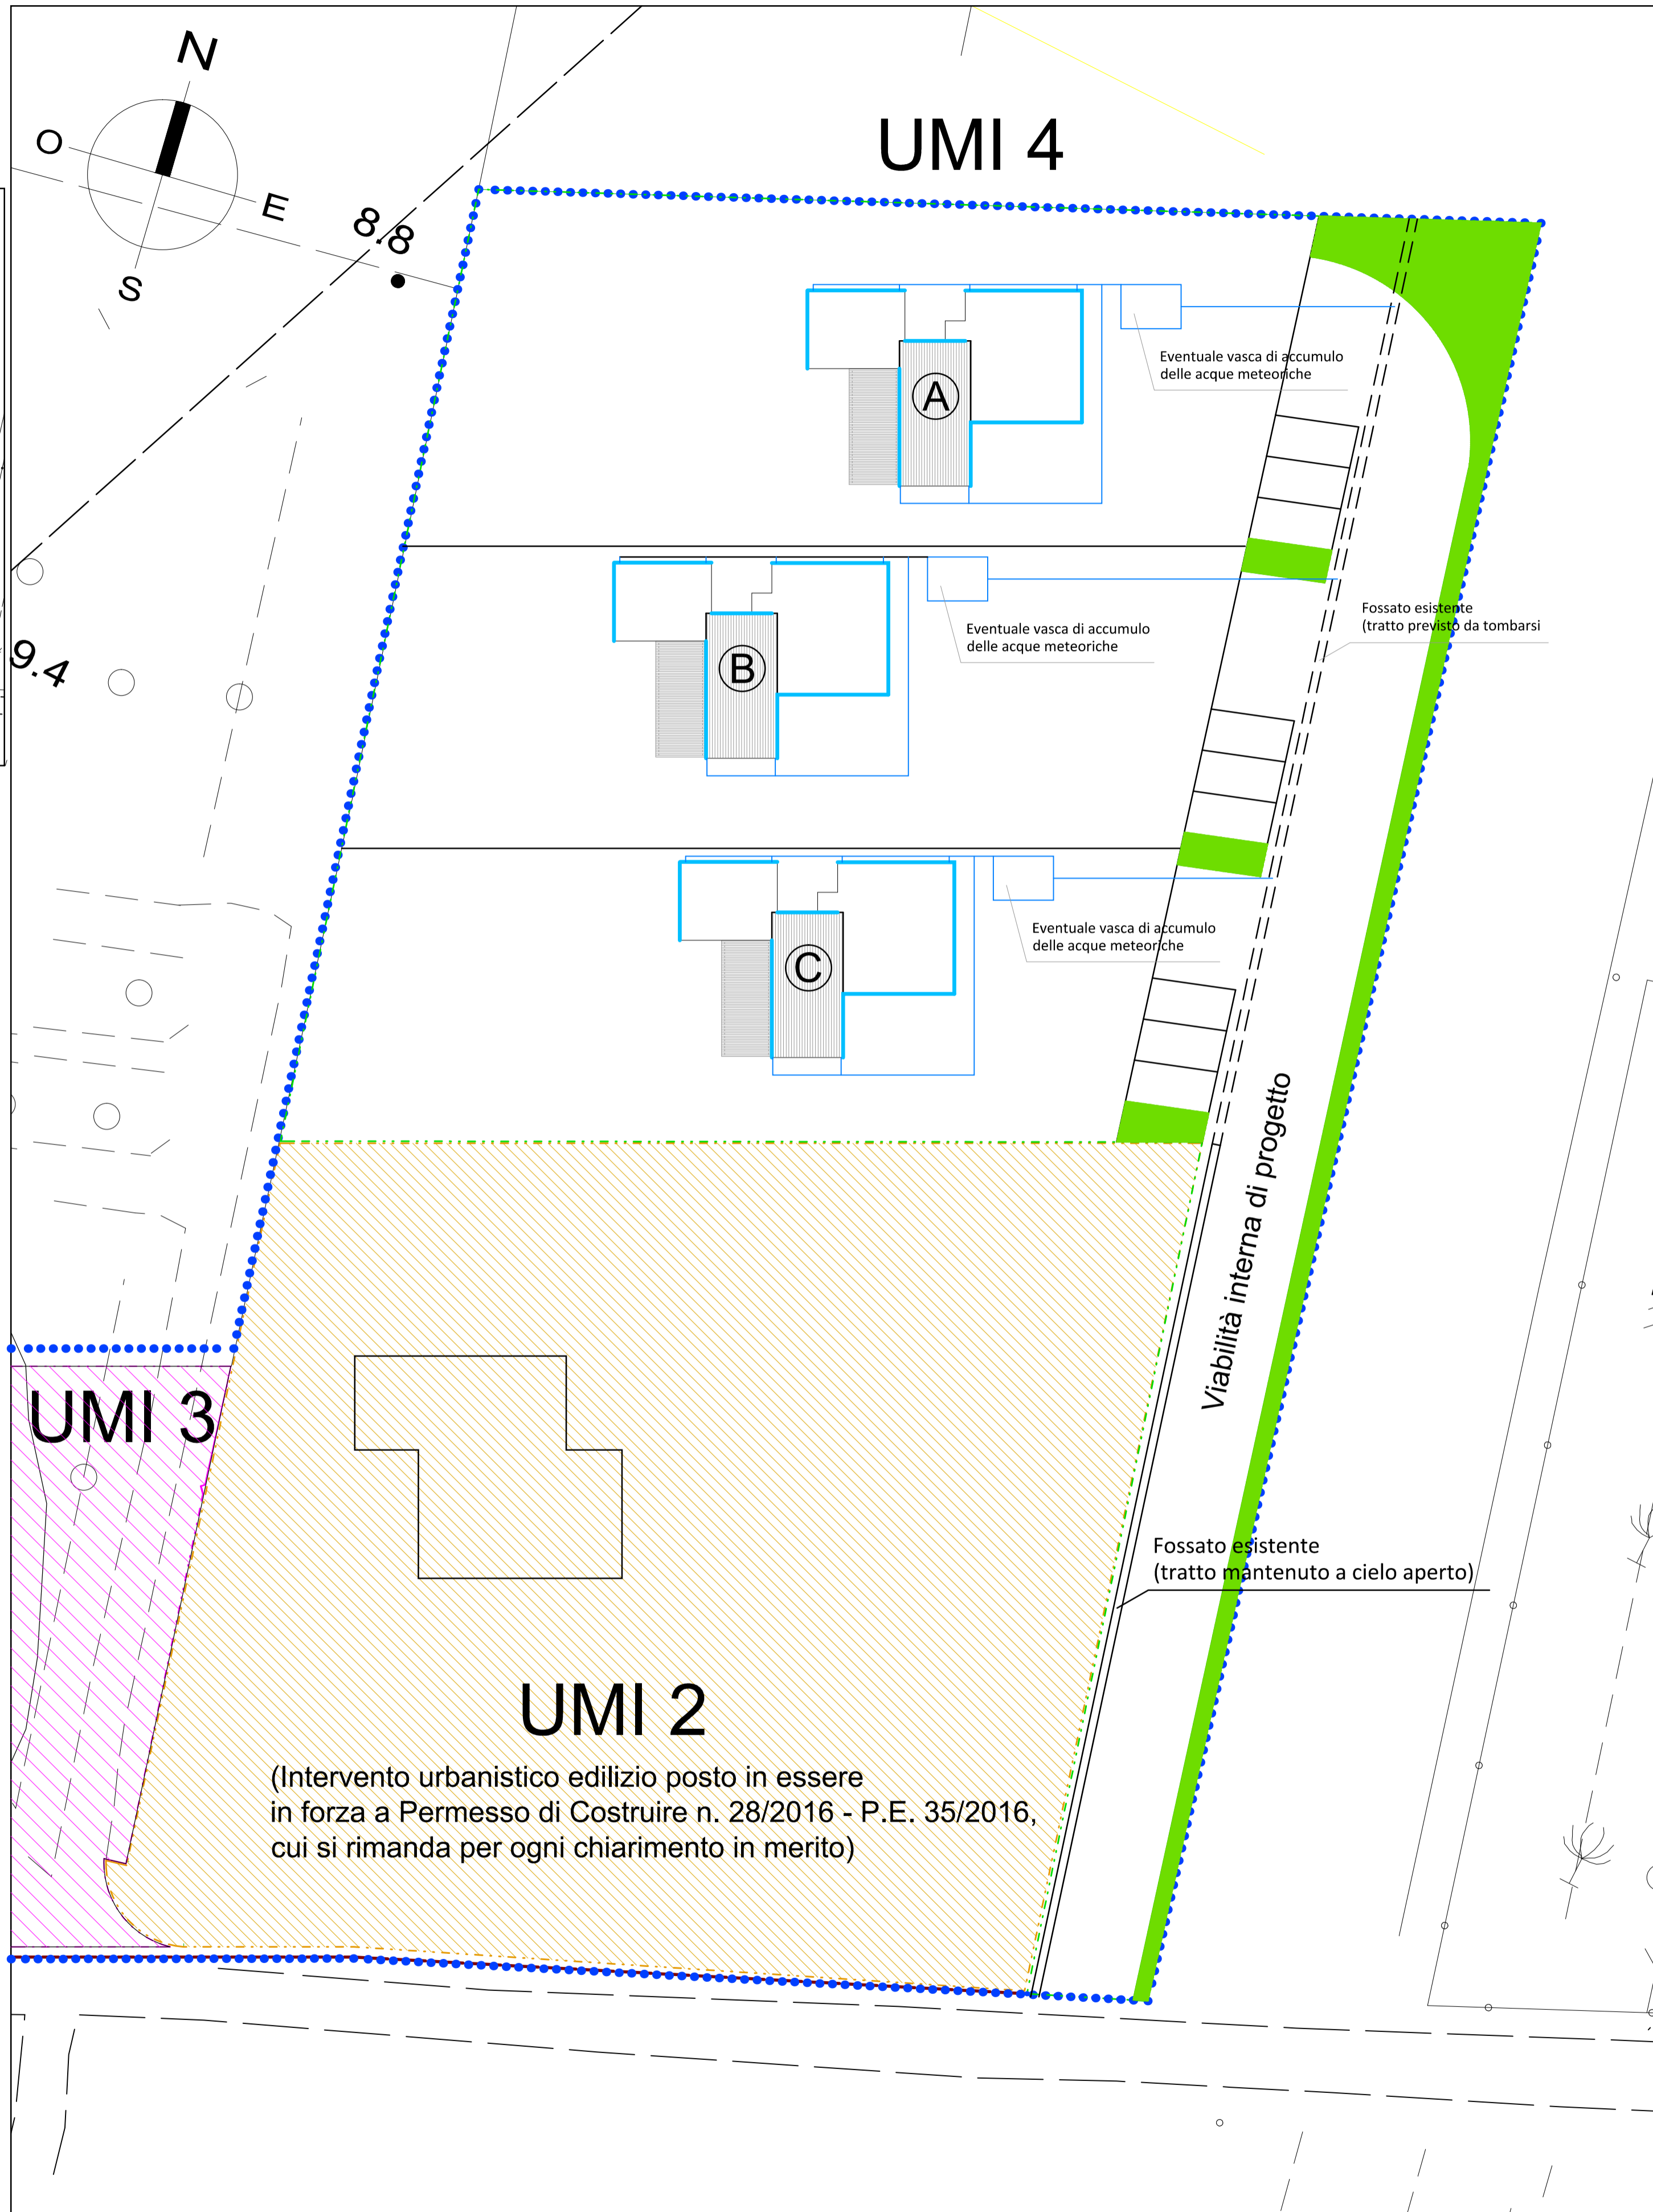

Particolare UMI 2 e UMI 4 - scala 1:250

— Pareti finestrate

STUDIO BACCI
 ARCHITETTURA - DESIGN - ARREDAMENTO
 Via Bagnaia, 42 - 56038 Ponsacco (PI)
 Tel. 0587 732683 Fax 0587 090491
 e-mail: filippo@studiobacci.net
 www.studiobacci.net

COMUNE DI CESPINA LORENZANA
 (Prov. di Pisa)

PROGETTO :
**PIANO DI RECUPERO DI INIZIATIVA PRIVATA
 DENOMINATO "PdR n. 18" IN LOCALITA'
 LAVORIA**
VARIANTE GENERALE

COMMITTENZA :
 Sig.ri D'Addona Antonio Giuseppe
 D'Addona Salvatore
 D'Addona Thomas

UBICAZIONE :
 Via Lavoria - Loc. Lavoria

OGGETTO :
**- SCHEMA DI GESTIONE
 ACQUE METEORICHE**

TAVOLA NO.
4

PROGETTISTA : Arch. FILIPPO BACCI
 Cell. +39 342 7419637 email: filippo@studiobacci.net
 pec: filippo.bacci@archiworldpec.it

SCALA: 1:1000 1:250

COLLABORATORI :

SUPERVISIONE :

NOTE :

DATA: 08/02/2024